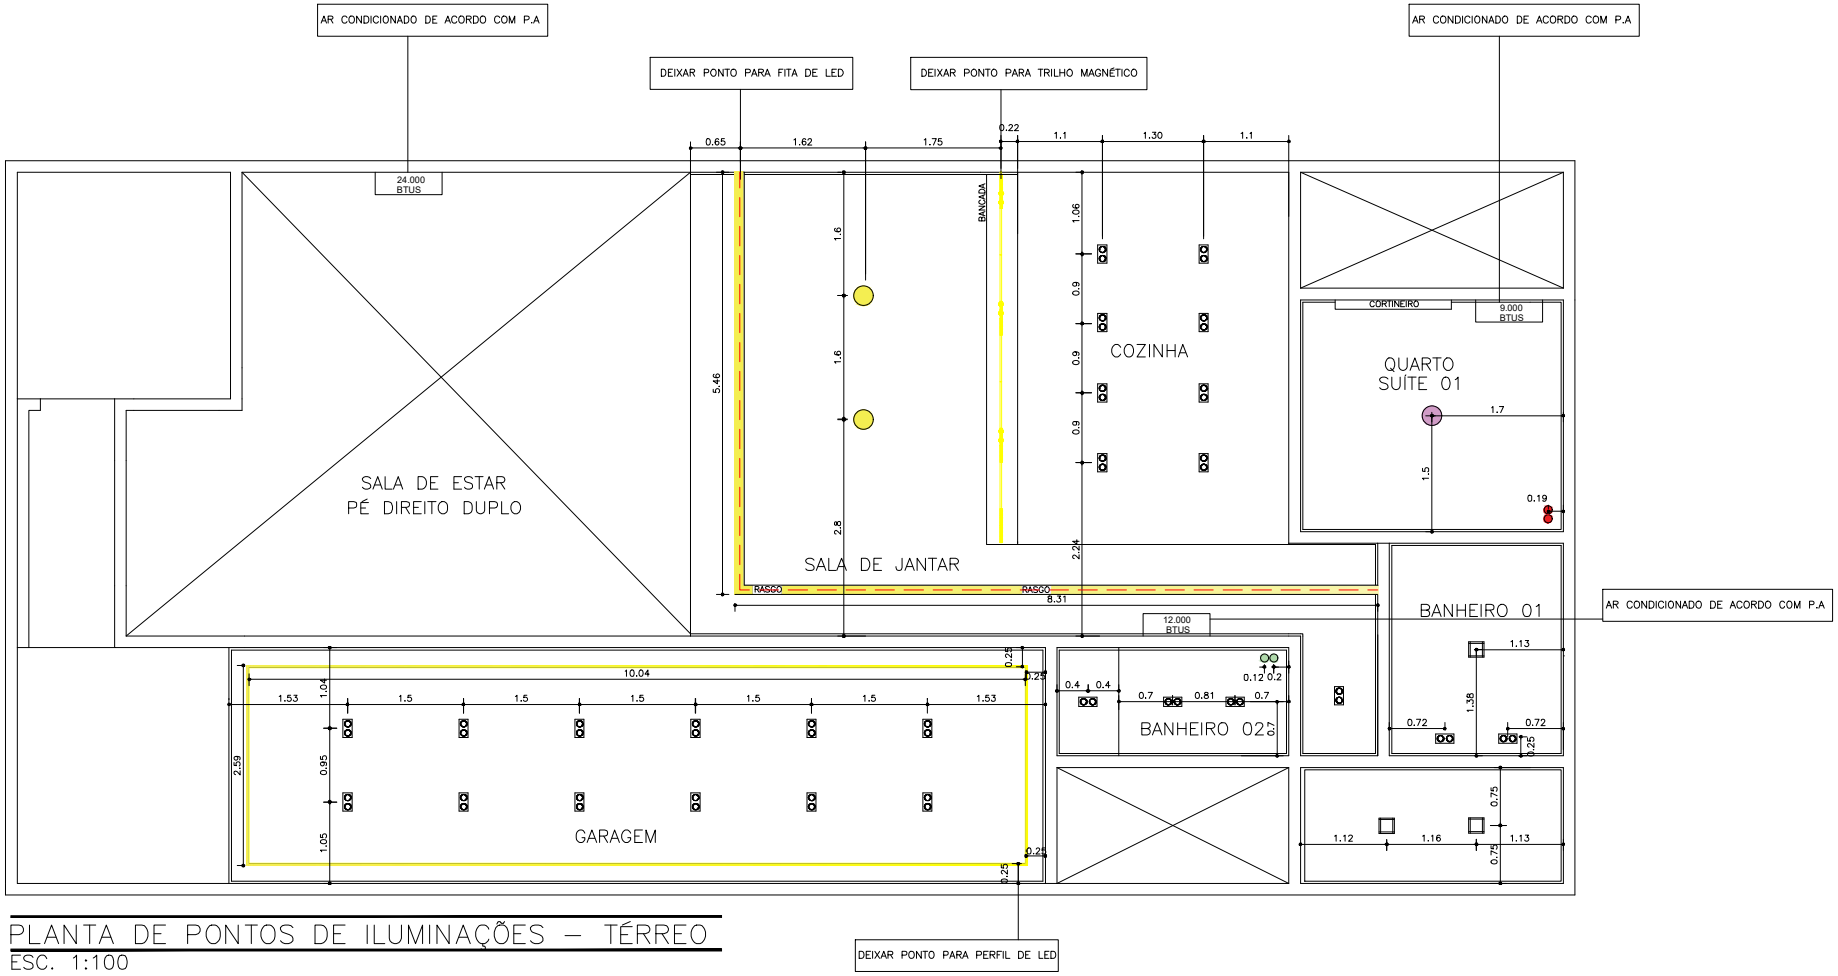

PLANTA DE PONTOS DE ILUMINAÇÕES – TÉRREO
ESC. 1:100

PROPRIETÁRIOS: FELINTO DOS SANTOS DOURADO E ROSIMERE DIAS RUA UM, S/N – LOTEAMENTO ANTÔNIO DOURADO NETO, IPOJUCA – PE	P 01 1:100	PROJETO DE INTERIORES RESIDÊNCIA UNIFAMILIAR DENOMINAÇÃO: PLANTA DE P. DE ILUMINAÇÕES – TÉRREO	UNE ARQUITETURA RAISSA R. FONSÊCA DE MOURA CAU: A276218-8 CONTATOS: 9 9403-3008 contatounearquitetura2023@gmail.com @unearquitetura_ @uneplanejados_

UNE
ARQUITETURA E MÓVEIS PLANEJADOS