


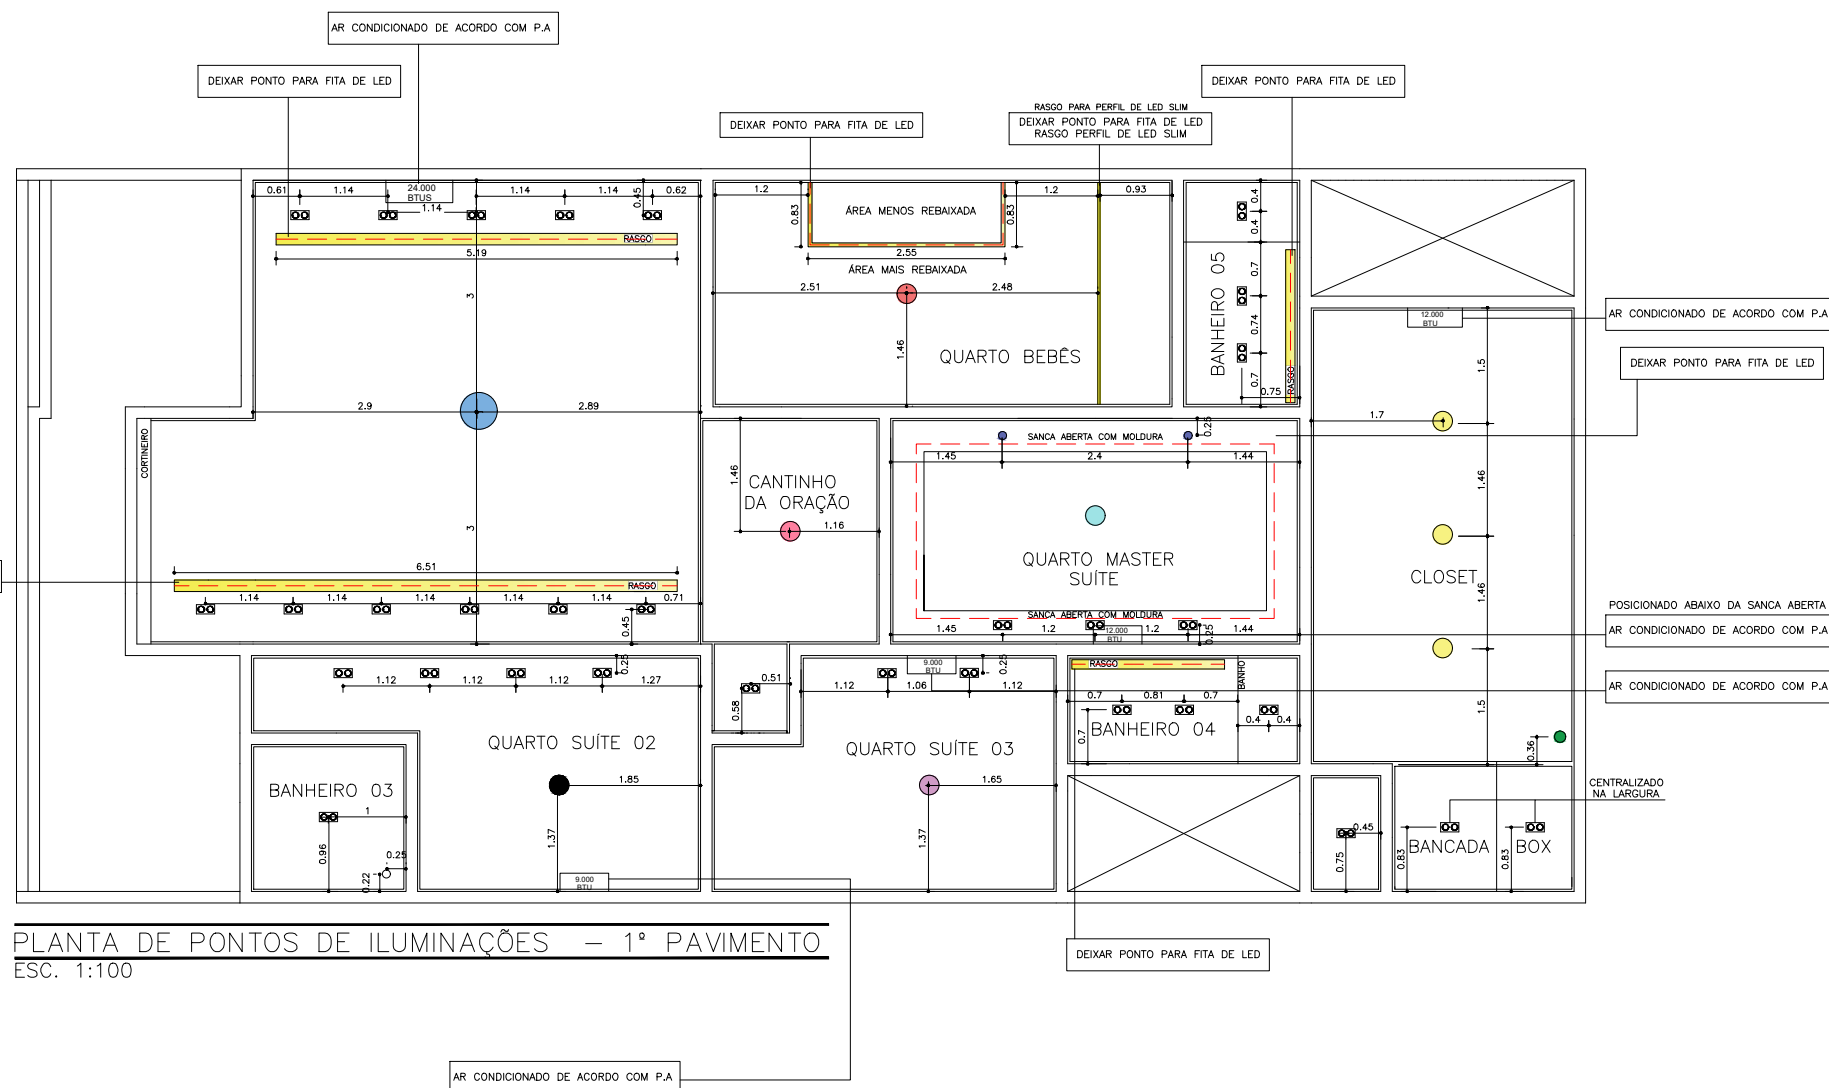

PROPRIETÁRIOS:  
FELINTO DOS SANTOS DOURADO E ROSIMERE DIAS

RUA UM, S/N – LOTEAMENTO ANTÔNIO DOURADO NETO,  
IPOJUCA – PE

P 02  
1:100

PROJETO DE INTERIORES  
RESIDÊNCIA UNIFAMILIAR

DENOMINAÇÃO:  
PLANTA DE P. DE ILUMINAÇÕES – 1º PAVIMENTO

UNE ARQUITETURA  
RAISSA R. FONSÊCA DE MOURA  
CAU: A276218-8

CONTATOS: 9 9403-3008  
contatounearquitectura2023@gmail.com  
@unearquitectura\_ @uneplanejados\_

**UNE**  
ARQUITETURA E MÓVEIS PLANEJADOS