


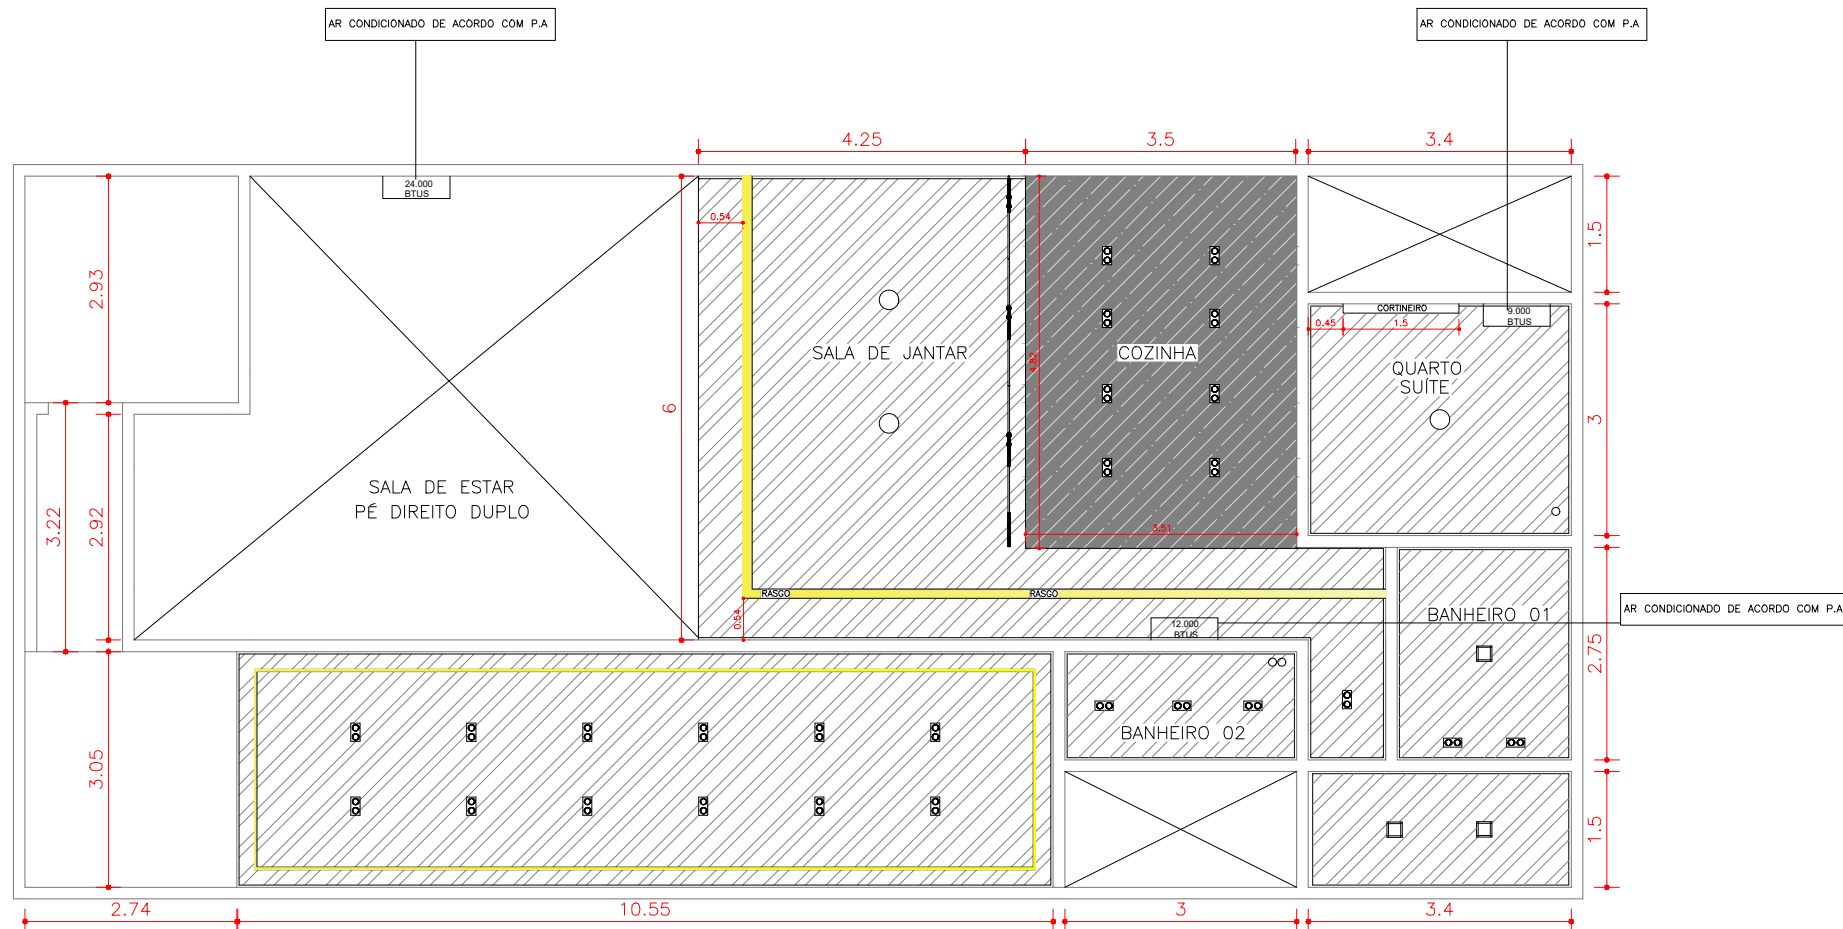

PLANTA DE FORRO DE GESSO – PAV. TÉRREO
ESC. 1:100

- | | | | |
|--|---|--|---|
| | FORRO DE GESSO 5 CM, REBAIXADO À 15 CM
ACABAMENTO EM TINTA FOSCA CORAL BRANCO NEVE
JUNTA DE DILATAÇÃO DE 3 CM | | RASGO 12CM DE ESPESURA / (SALA DE ESTAR
ESPESURA DE 15CM) FITA LED EM TODA EXTENSÃO
ACABAMENTO EM TINTA FOSCA CORAL BRANCO NEVE |
| | FORRO DE GESSO 5 CM, REBAIXADO À 30 CM
ACABAMENTO EM TINTA FOSCA CORAL BRANCO NEVE | | FITA DE LED |
| | SANCA ABERTA COM MOLDURA REBAIXADA À 25 CM
ACABAMENTO EM TINTA FOSCA CORAL BRANCO NEVE | | |

PROPRIETÁRIOS:
FELINTO DOS SANTOS DOURADO E ROSIMERE DIAS

RUA UM, S/N – LOTEAMENTO ANTÔNIO DOURADO NETO,
IPOJUCA – PE

P 01
1:100

PROJETO DE INTERIORES
RESIDÊNCIA UNIFAMILIAR

DENOMINAÇÃO:
PLANTA DE FORRO DE GESSO – PAV. TÉRREO

UNE ARQUITETURA
RAISSA R. FONSÊCA DE MOURA
CAU: A276218–8

CONTATOS: 9 9403–3008
contatounearquitectura2023@gmail.com
@unearquitectura_ @uneplanejados_

UNE
ARQUITETURA E MÓVEIS PLANEJADOS