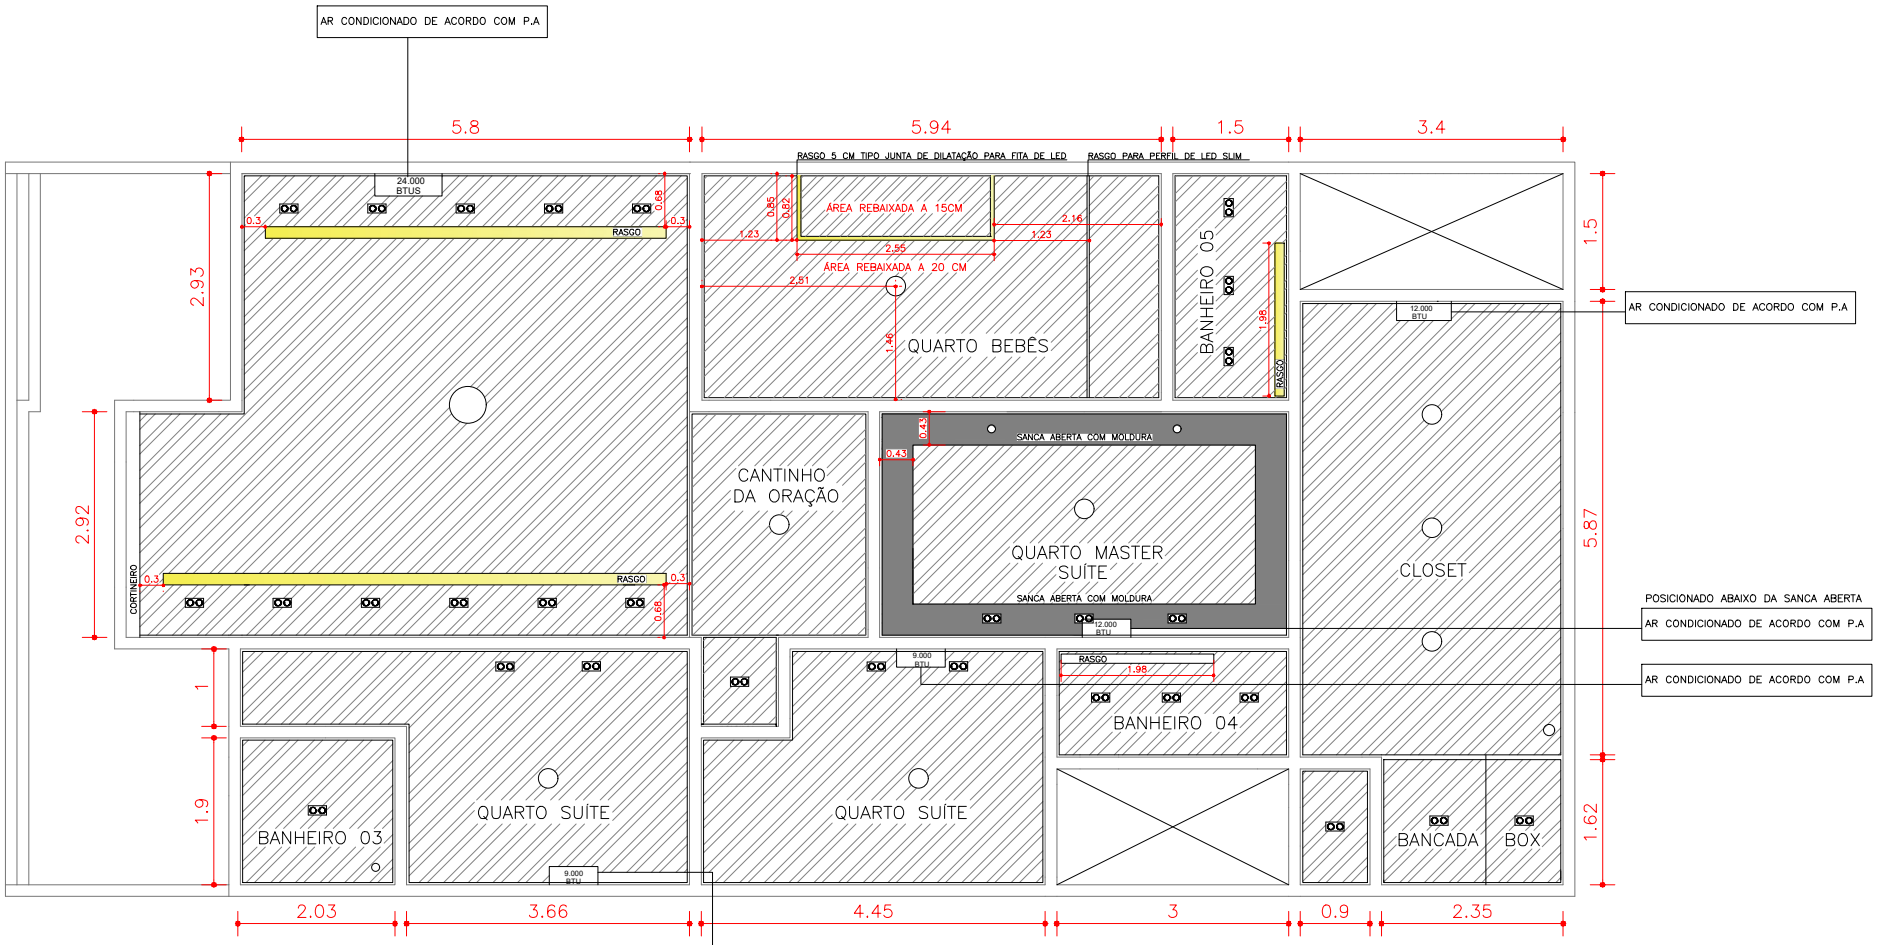

PLANTA DE FORRO DE GESSO – PAV. SUPERIOR

ESC. 1:100

FORRO DE GESSO 5 CM, REBAIXADO À 15 CM
ACABAMENTO EM TINTA FOSCA CORAL BRANCO NEVE
JUNTA DE DILATAÇÃO DE 3 CM

FORRO DE GESSO 5 CM, REBAIXADO À 30 CM
ACABAMENTO EM TINTA FOSCA CORAL BRANCO NEVE

SANCA ABERTA COM MOLDURA REBAIXADA À 25 CM
ACABAMENTO EM TINTA FOSCA CORAL BRANCO NEVE

RASGO 12CM DE ESPESSURA / FITA LED EM TODA EXTENSÃO
ACABAMENTO EM TINTA FOSCA CORAL BRANCO NEVE

FITA DE LED

AR CONDICIONADO DE ACORDO COM P.A

PROPRIETÁRIOS: FELINTO DOS SANTOS DOURADO E ROSIMERE DIAS RUA UM, S/N – LOTEAMENTO ANTÔNIO DOURADO NETO, IPOJUCA – PE	P 02 1:100	PROJETO DE INTERIORES RESIDÊNCIA UNIFAMILIAR DENOMINAÇÃO: PLANTA DE FORRO DE GESSO – PAV. SUPERIOR	UNE ARQUITETURA RAISSA R. FONSÊCA DE MOURA CAU: A276218-8 CONTATOS: 9 9403-3008 contatounearquitetura2023@gmail.com @unearquitetura_ @uneplanejados_	UNE ARQUITETURA E MÓVEIS PLANEJADOS