


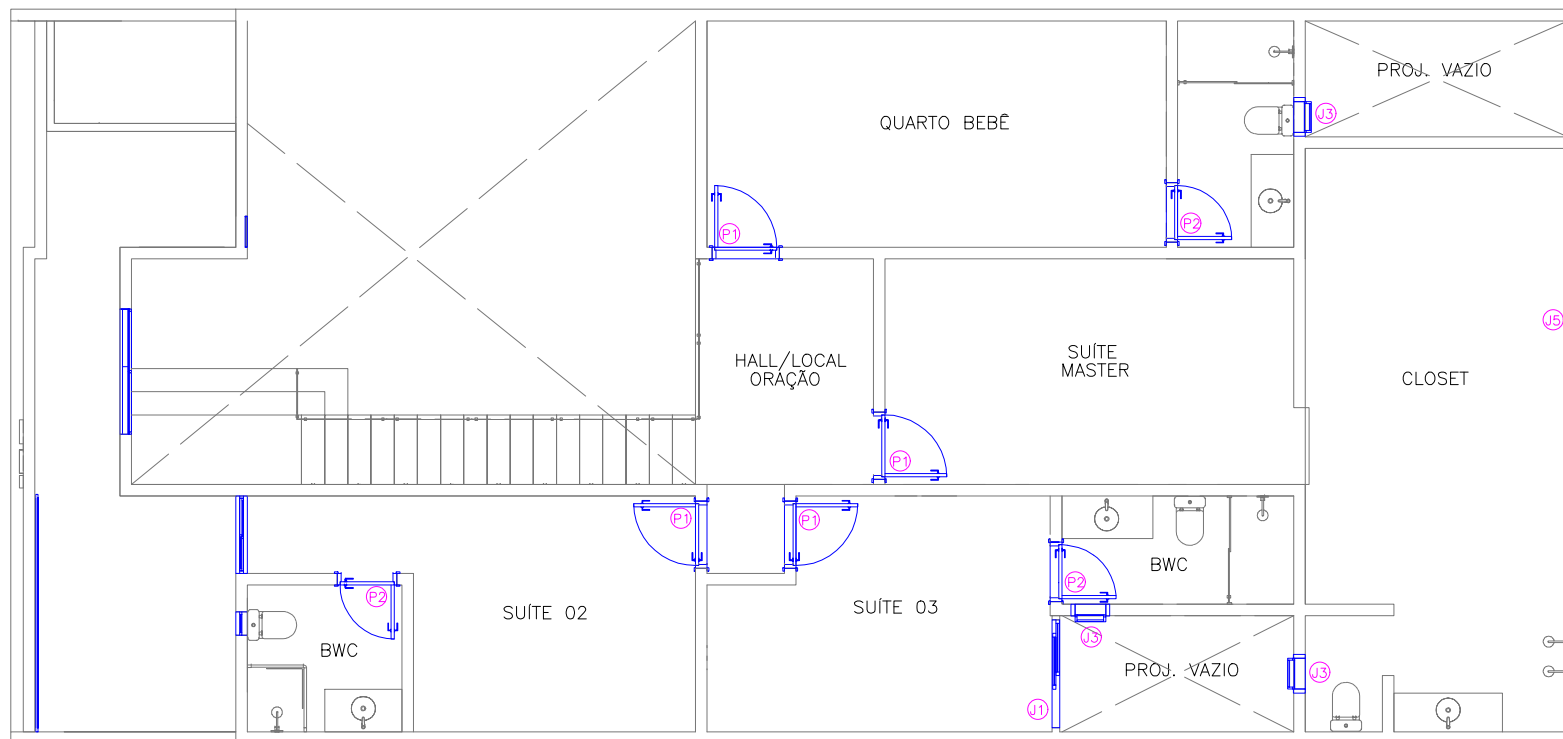

ESQUADRIAS – 1º PAVIMENTO
ESC. 1:100

ESQUADRIAS 1º PAVIMENTO COM BASE NO PROJETO EXISTENTE COM ALGUMAS ALTERAÇÕES DE MATERIAIS E ABERTURAS, LOCALIZADOS NA COR MAGENTA.

TABELA PORTA				
CÓDIGO	LARGURA	ALTURA	TIPOS	DESCRIÇÃO
P1	0.80	2.10	GIRO	1 FOLHA/ MADEIRA – LAQUEADA BRANCA
P2	0.70	2.10	GIRO	1 FOLHA/ MADEIRA – LAQUEADA BRANCA
P3	3.20	2.10	CORRER	2 FOLHAS CORRER/ ALUMÍNIO PRETO, BRONZE CLARO OU CHAMPAGNE/ VIDRO CINZA OU INCOLOR
P4	1.20	2.10	CORRER	2 FOLHAS CORRER/ ALUMÍNIO PRETO, BRONZE CLARO OU CHAMPAGNE/ VIDRO CINZA OU INCOLOR
P5	0.80	2.10	GIRO	1 FOLHA/ ALUMÍNIO PRETO, BRONZE CLARO OU CHAMPAGNE
P6	1.10	4.00	GIRO	1 FOLHA/ ACM CHUMBO COM FRISO

TABELA JANELA					
CÓDIGO	LARGURA	ALTURA	ALTURA PEITORIL	TIPOS	DESCRIÇÃO
J1	1.50	1.00	1.10	CORRER	2 FOLHAS CORRER/ ALUMÍNIO PRETO, BRONZE CLARO OU CHAMPAGNE/ VIDRO CINZA OU INCOLOR
J3	0.50	0.50	1.50	MAXIM-AR	1 ABERTURA/ ALUMÍNIO PRETO, BRONZE CLARO OU CHAMPAGNE/ VIDRO CINZA OU INCOLOR
J4	1.20	0.60	1.00	MAXIM-AR	2 ABERTURAS/ ALUMÍNIO PRETO, BRONZE CLARO OU CHAMPAGNE/ VIDRO CINZA OU INCOLOR
J5	1.50	1.00	1.10	MAXIM-AR	3 ABERTURAS/ ALUMÍNIO PRETO, BRONZE CLARO OU CHAMPAGNE/ VIDRO CINZA OU INCOLOR

PROPRIETÁRIOS:
FELINTO DOS SANTOS DOURADO E ROSIMERE DIAS

RUA UM, S/N – LOTEAMENTO ANTÔNIO DOURADO NETO,
IPOJUCA – PE

P 02
1:100

PROJETO DE INTERIORES
RESIDÊNCIA UNIFAMILIAR

DENOMINAÇÃO:
ESQUADRIAS – 1º PAVIMENTO

UNE ARQUITETURA
RAISSA R. FONSÊCA DE MOURA
CAU: A276218–8

CONTATOS: 9 9403–3008
contatounearquitectura2023@gmail.com
@unearquitectura_ @uneplanejados_

UNE
ARQUITETURA E MÓVEIS PLANEJADOS