



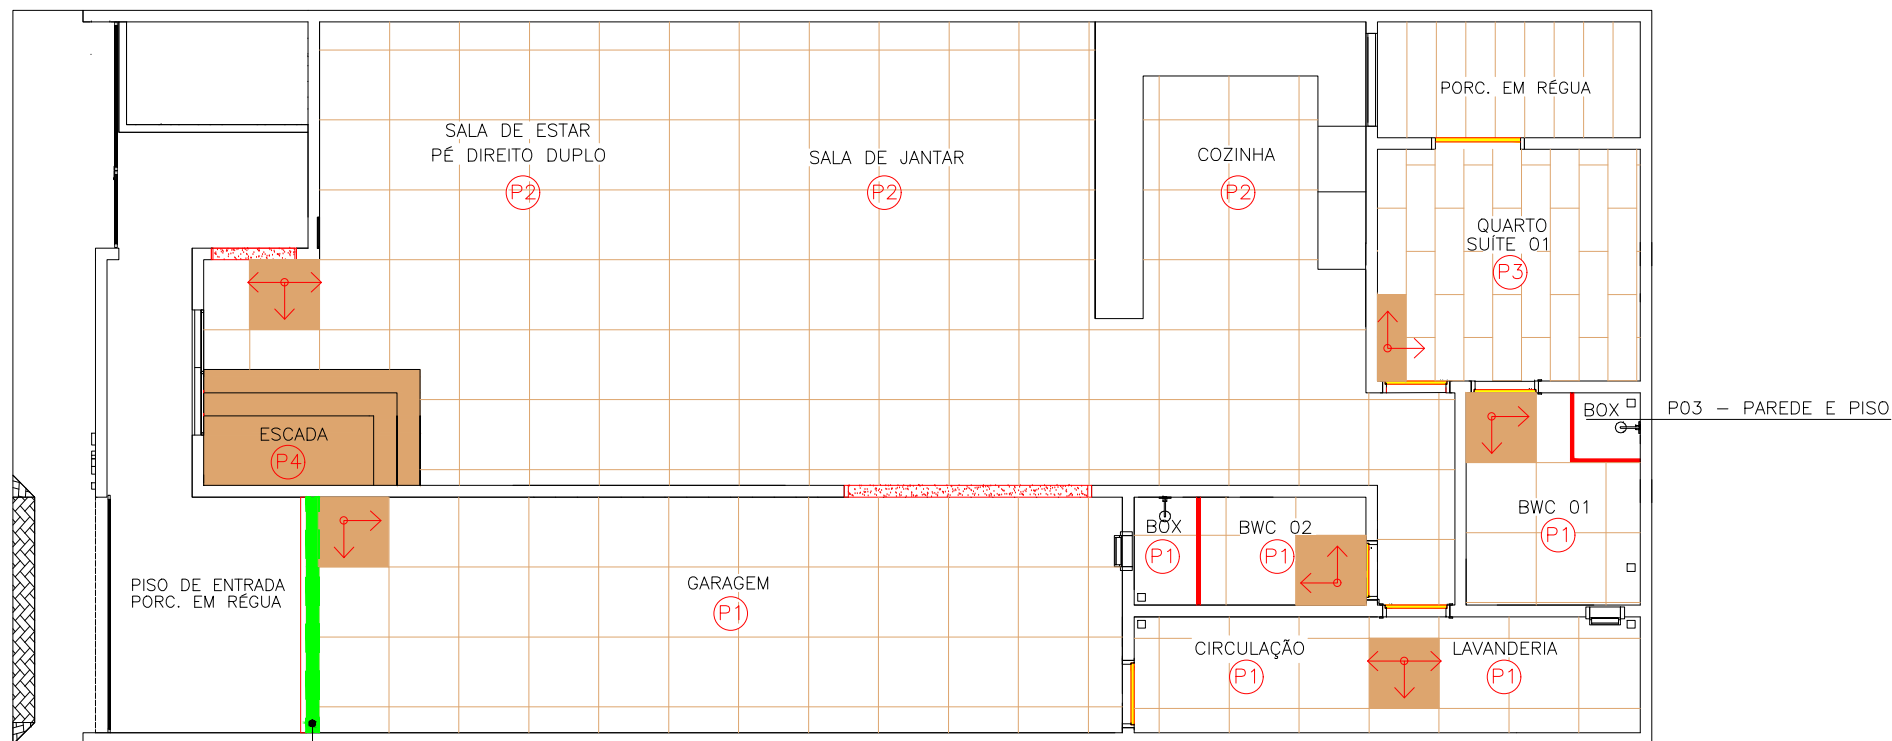

PAGINAÇÃO DE PISO – TÉRREO
ESC. 1:100

ESSA PARTE APÓS O RALO PODE COLOCAR UMA SOLEIRA EM PEDRA NATURAL OU ENTÃO O TRINCHO

P4) PISO TIPO PORCELANATO ACETINADO 60X120
ESCADA TODA REVESTIDA: 18M²

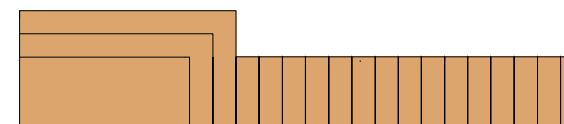

PAGINAÇÃO DE PISO – ESCADA
ESC. 1:100

PROPRIETÁRIOS:
FELINTO DOS SANTOS DOURADO E ROSIMERE DIAS

RUA UM, S/N – LOTEAMENTO ANTÔNIO DOURADO NETO,
IPOJUCA – PE

P 01
1:100

PROJETO DE INTERIORES
RESIDÊNCIA UNIFAMILIAR

DENOMINAÇÃO:
PAGINAÇÃO DE PISO – TÉRREO

UNE ARQUITETURA
RAISSA R. FONSÊCA DE MOURA
CAU: A276218-8

CONTATOS: 9 9403-3008
contatounearquitectura2023@gmail.com
@unearquitectura_ @uneplanejados_

UNE
ARQUITETURA E MÓVEIS PLANEJADOS