


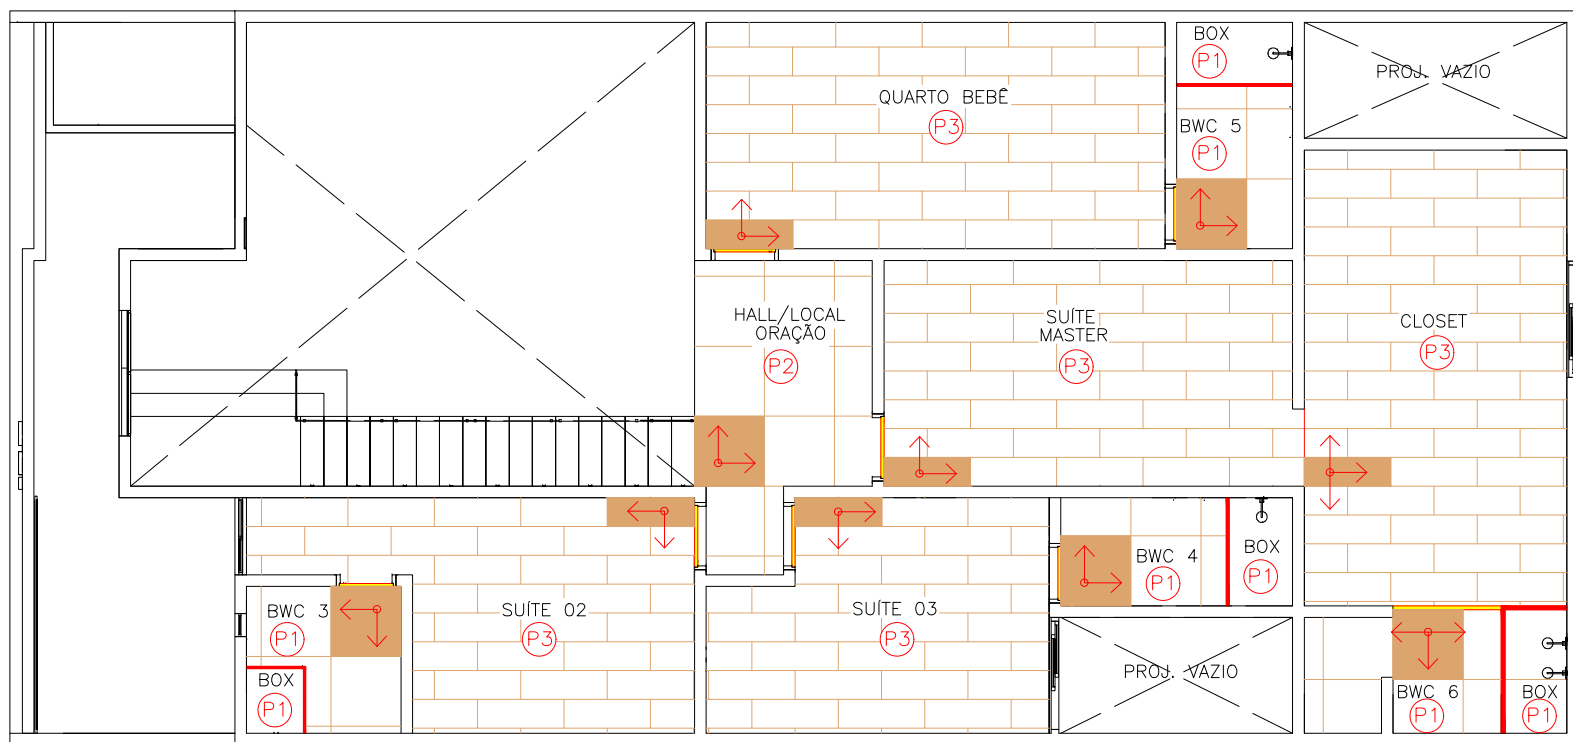

PAGINAÇÃO DE PISO – 1º PAVIMENTO
 ESC. 1:100

(P4) PISO TIPO PORCELANATO ACETINADO 60X120
 ESCADA TODA REVESTIDA: 18M²

PAGINAÇÃO DE PISO – ESCADA
 ESC. 1:100

PROPRIETÁRIOS: FELINTO DOS SANTOS DOURADO E ROSIMERE DIAS RUA UM, S/N – LOTEAMENTO ANTÔNIO DOURADO NETO, IPOJUCA – PE	P 02 1:100	PROJETO DE INTERIORES RESIDÊNCIA UNIFAMILIAR DENOMINAÇÃO: PAGINAÇÃO DE PISO – 1º PAVIMENTO	UNE ARQUITETURA RAISSA R. FONSÊCA DE MOURA CAU: A276218-8 CONTATOS: 9 9403-3008 contatounearquitectura2023@gmail.com @unearquitectura_ @uneplanejados_	
--	-------------------	---	---	--