



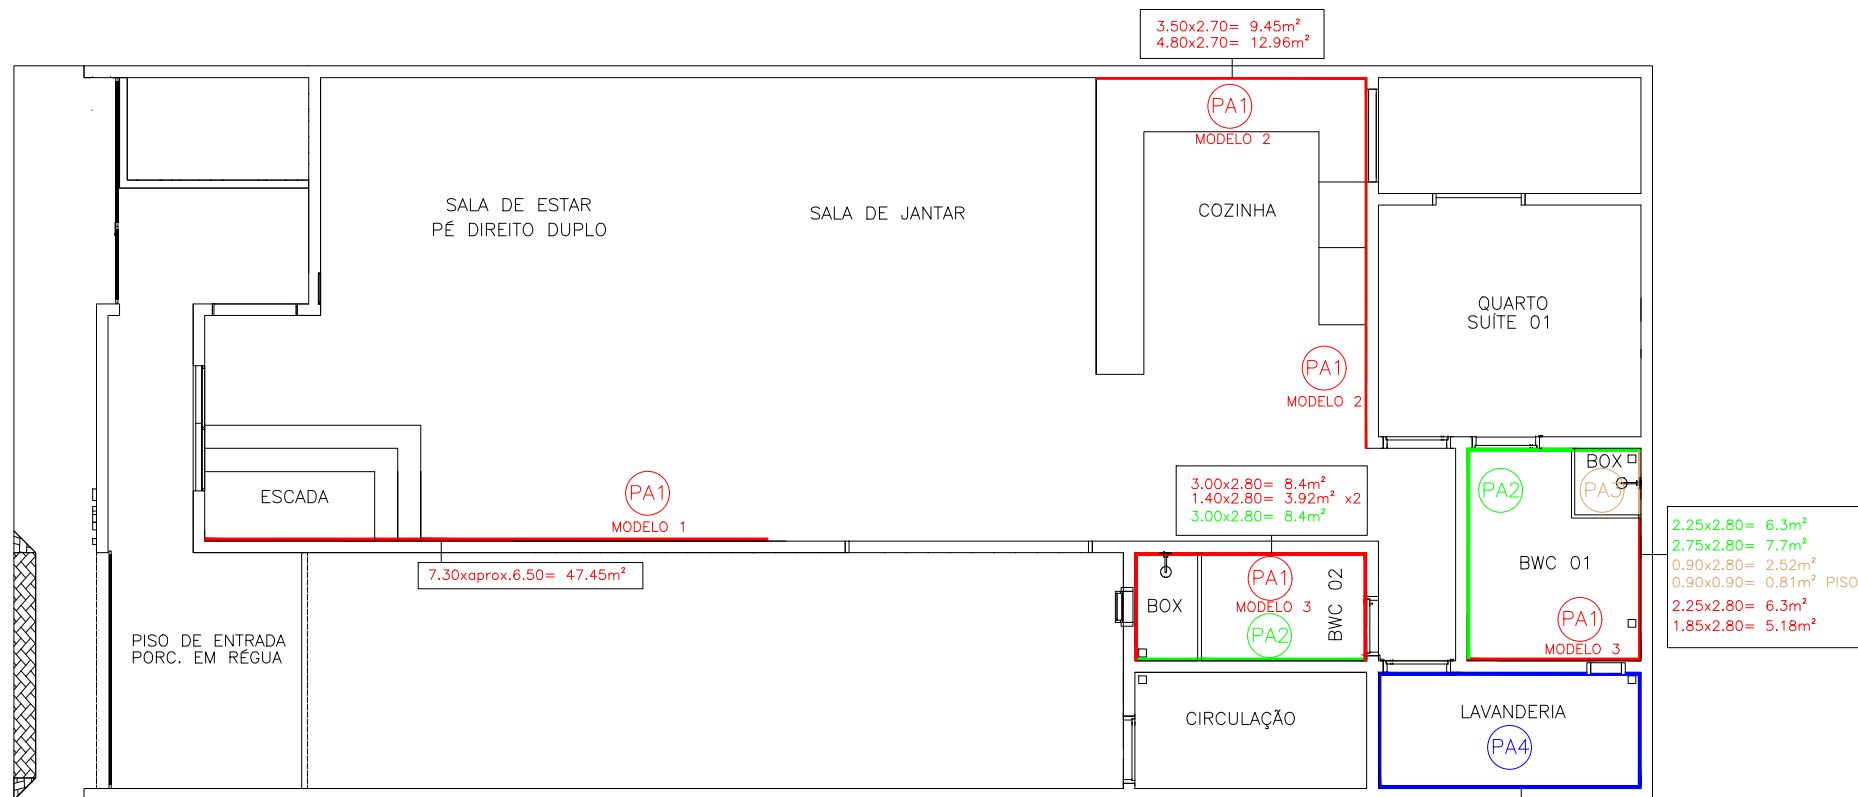

PAGINAÇÃO DE PAREDE – TÉRREO

ESC. 1:100

PA1	PA5
PA2	PA6
PA3	PA7
PA4	

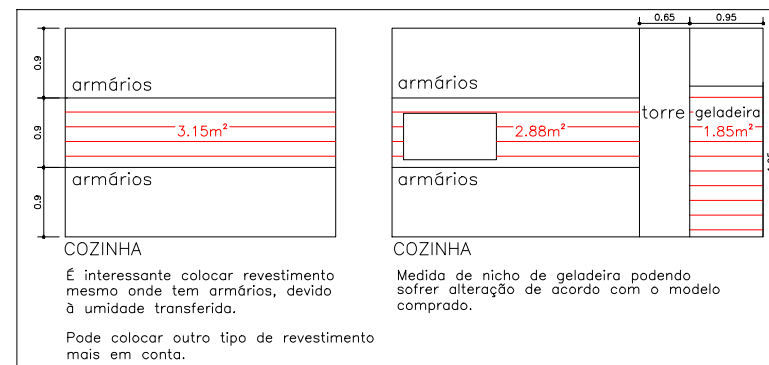

PROPRIETÁRIOS:
FELINTO DOS SANTOS DOURADO E ROSIMERE DIAS

RUA UM, S/N – LOTEAMENTO ANTÔNIO DOURADO NETO,
IPOJUCA – PE

P 01
1:100

PROJETO DE INTERIORES
RESIDÊNCIA UNIFAMILIAR

DENOMINAÇÃO:
PAGINAÇÃO DE PAREDE – TÉRREO

UNE ARQUITETURA
RAISSA R. FONSÊCA DE MOURA
CAU: A276218–8

CONTATOS: 9 9403–3008
contatounearquitectura2023@gmail.com
@unearquitectura_ @uneplanejados_

UNE
ARQUITETURA E MÓVEIS PLANEJADOS