



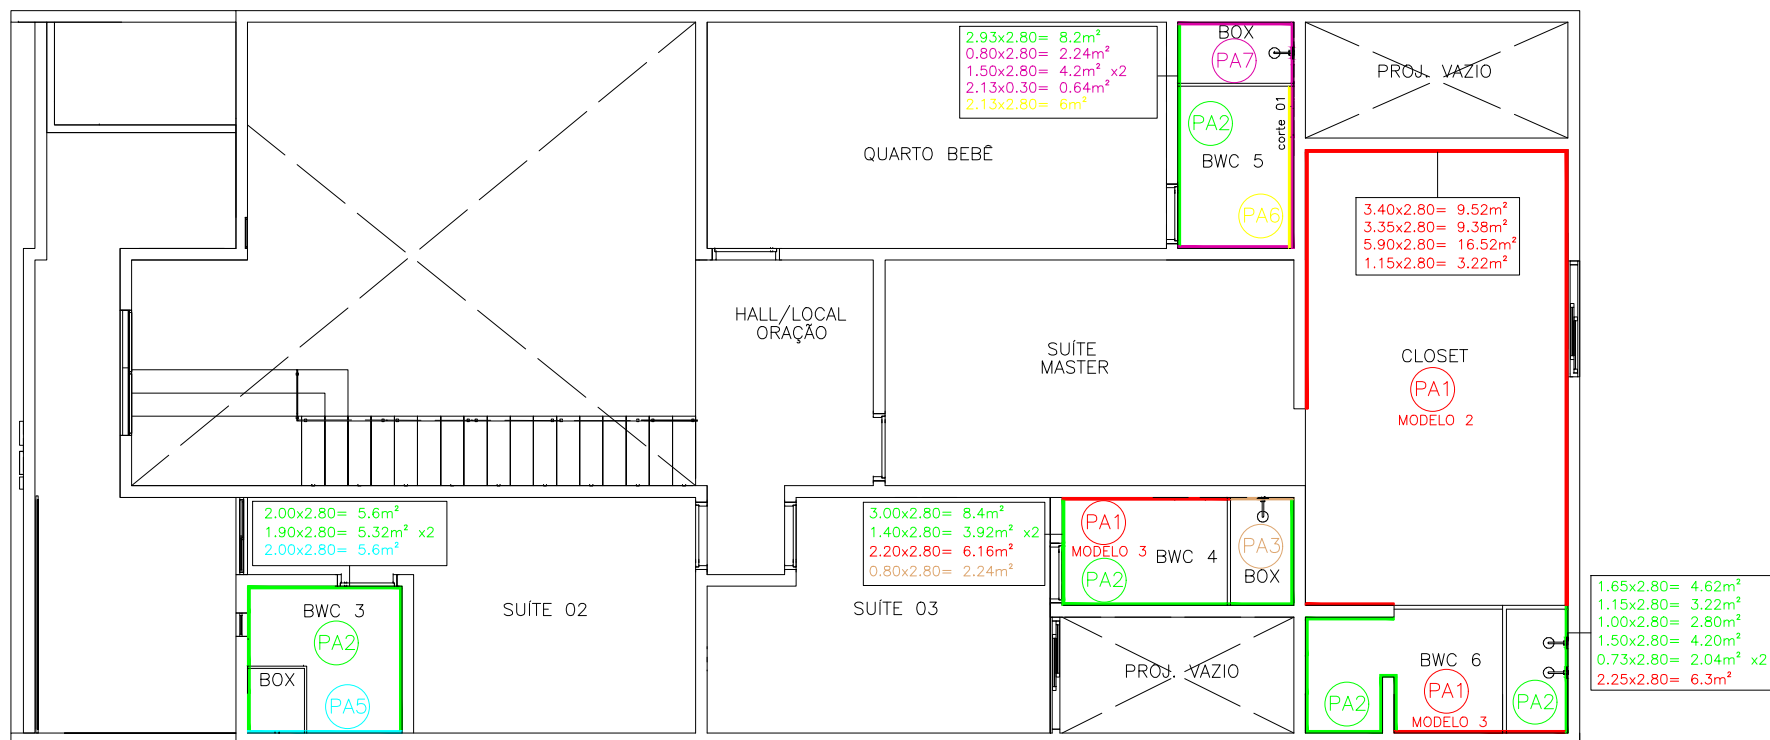

PAGINAÇÃO DE PAREDE – 1º PAVIMENTO ESC. 1:100

PA1	PA5
PA2	PA6
PA3	PA7
PA4	

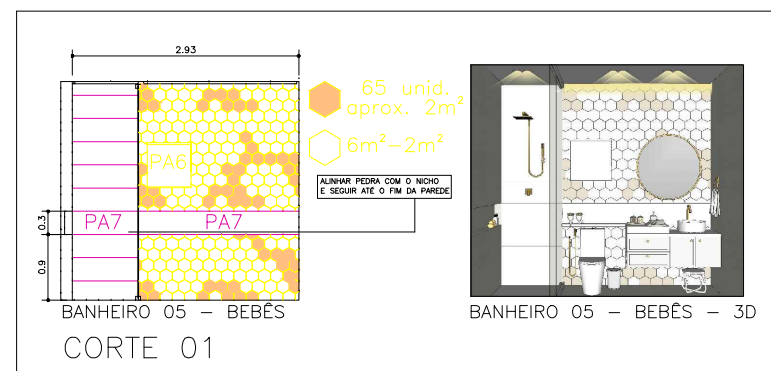

PROPRIETÁRIOS:
 FELINTO DOS SANTOS DOURADO E ROSIMERE DIAS

RUA UM, S/N — LOTEAMENTO ANTÔNIO DOURADO NETO,
 IPOJUCA — PE

P 02
 1:100

PROJETO DE INTERIORES
 RESIDÊNCIA UNIFAMILIAR

DENOMINAÇÃO:
 PAGINAÇÃO DE PISO — 1º PAVIMENTO

UNE ARQUITETURA
 RAISSA R. FONSÊCA DE MOURA
 CAU: A276218—8

CONTATOS: 9 9403—3008
 contatounearquitectura2023@gmail.com
 @unearquitectura_ @uneplanejados_

UNE
 ARQUITETURA E MÓVEIS PLANEJADOS