


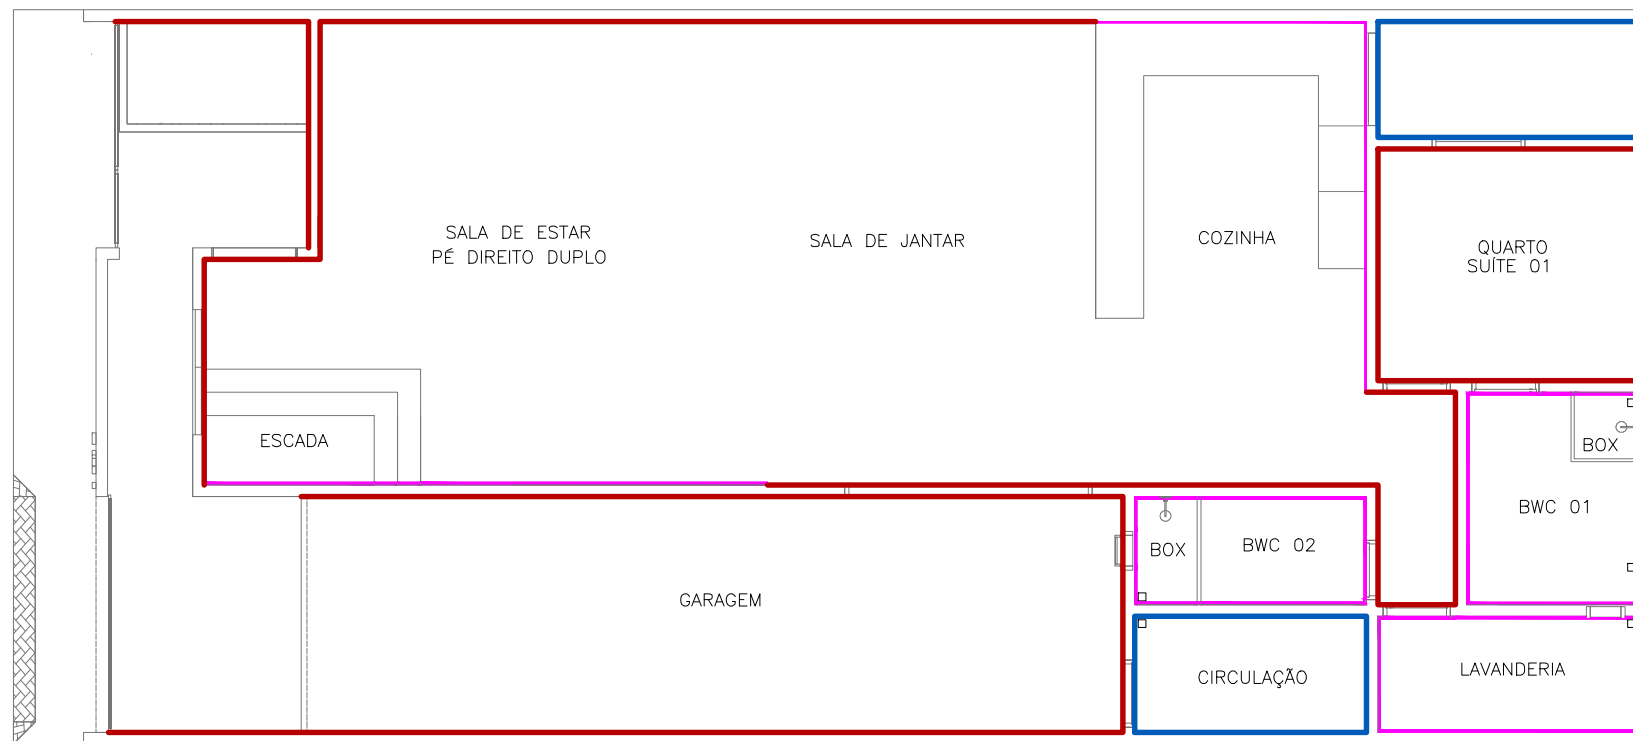

PAGINAÇÃO DE PAREDE – TÉRREO
ESC. 1:100

 PORCELANATO/REVESTIMENTO	
 T1	 T4
 T2	 T5
 T3	 T6

LEGENDA		MARCA/MODELO
		PORCELANATO/REVESTIMENTO
	T1	TINTA CORAL – INTERNA ACABAMENTO FOSCO / BRANCO GATINHO
	T2	TINTA CORAL – EXTERNA ACABAMENTO FOSCO / BRANCO GATINHO
	T3	TINTA CORAL – INTERNA ACABAMENTO FOSCO / CINZA ALPINO
	T4	EFEITO ESPECIAL CORAL – ACABAMENTO CIMENTO QUEIMADO / TUBARÃO BRANCO
	T5	TINTA SUVINIL – INTERNA ACABAMENTO FOSCO / BRANCO GELO
	T6	TINTA SUVINIL – INTERNA ACABAMENTO FOSCO / BROTO DE FEIJÃO

PROPRIETÁRIOS:
FELINTO DOS SANTOS DOURADO E ROSIMERE DIAS

RUA UM, S/N – LOTEAMENTO ANTÔNIO DOURADO NETO,
IPOJUCA – PE

P 01
1:100

PROJETO DE INTERIORES
RESIDÊNCIA UNIFAMILIAR

DENOMINAÇÃO:
PINTURA PAREDE – TÉRREO

UNE ARQUITETURA
RAISSA R. FONSÊCA DE MOURA
CAU: A276218-8

CONTATOS: 9 9403-3008
contatounearquitectura2023@gmail.com
@unearquitectura_ @uneplanejados_

UNE
ARQUITETURA E MÓVEIS PLANEJADOS