



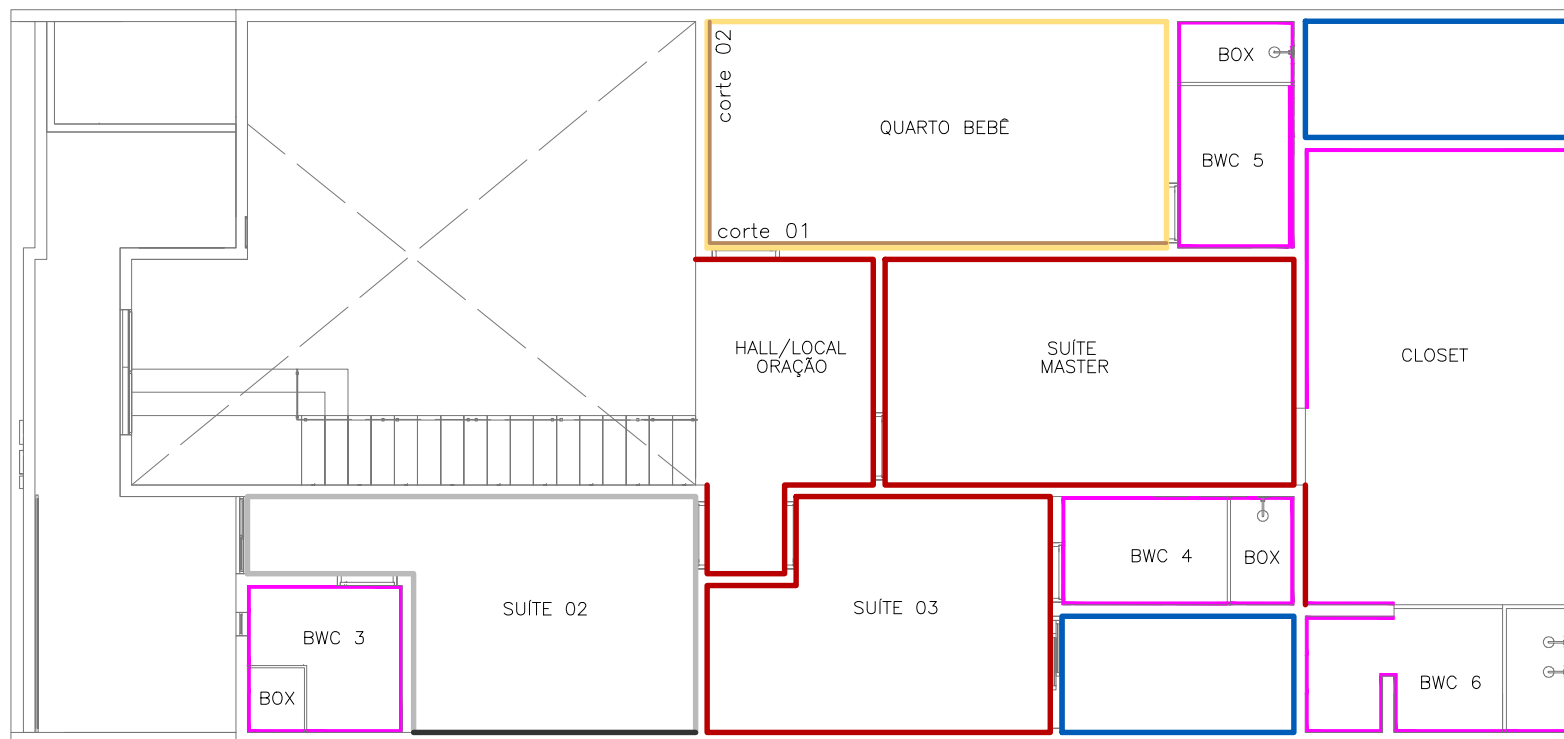

PAGINAÇÃO DE PAREDE – 1º PAVIMENTO
ESC. 1:100

- PORCELANATO/REVESTIMENTO
- T1 T4
- T2 T5
- T3 T6

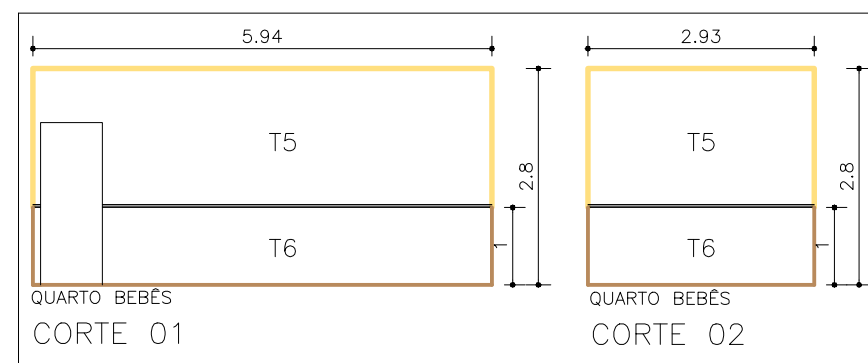

PROPRIETÁRIOS:
FELINTO DOS SANTOS DOURADO E ROSIMERE DIAS

RUA UM, S/N – LOTEAMENTO ANTÔNIO DOURADO NETO,
IPOJUCA – PE

P 02
1:100

PROJETO DE INTERIORES
RESIDÊNCIA UNIFAMILIAR

DENOMINAÇÃO:
PINTURA PAREDE – 1º PAVIMENTO

UNE ARQUITETURA
RAISSA R. FONSÊCA DE MOURA
CAU: A276218-8

CONTATOS: 9 9403-3008
contatounearquitectura2023@gmail.com
@unearquitectura_ @uneplanejados_

UNE
ARQUITETURA E MÓVEIS PLANEJADOS