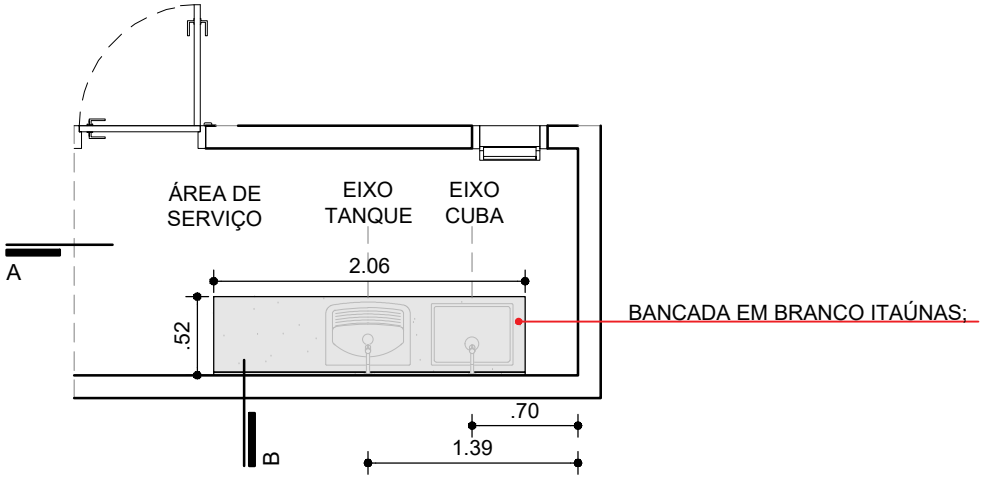

PLANTA BAIXA - ÁREA DE SERVIÇO
BANCADA
ESCALA 1/50

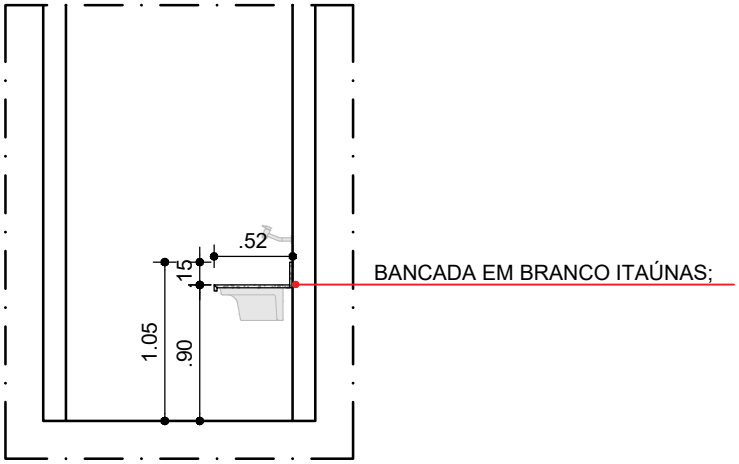

ELEVAÇÃO B - ÁREA DE SERVIÇO
BANCADA
ESCALA 1/50

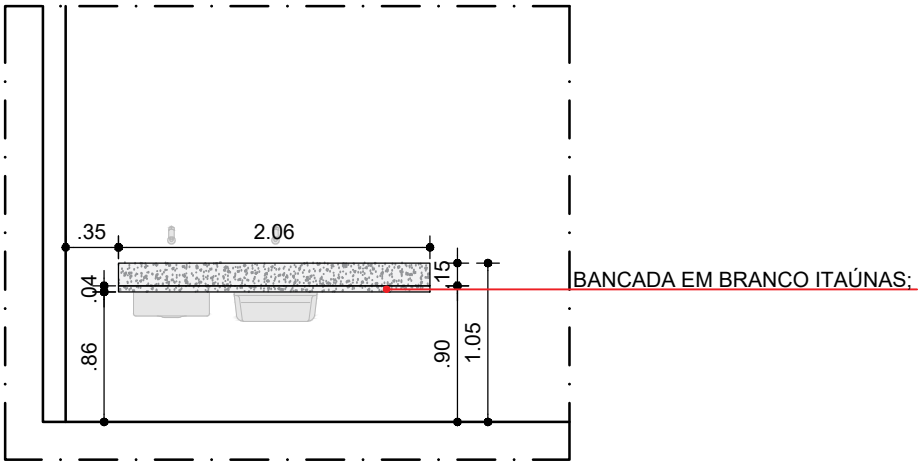

ELEVAÇÃO A - ÁREA DE SERVIÇO
BANCADA
ESCALA 1/50

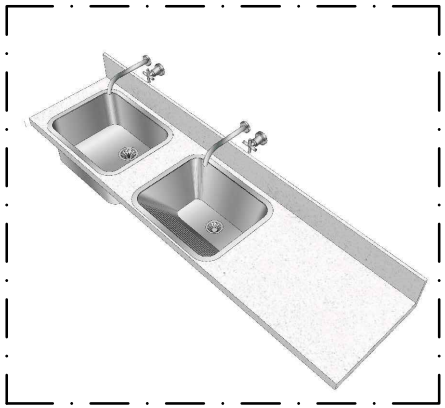

PERSPECTIVA - ÁREA DE SERVIÇO
BANCADA
SEM ESCALA

OBSERVAÇÕES:
- TODOS OS ENCONTROS CONVEXOS DEVERÃO TER O ACABAMENTO EM 45°;
- EM CASO DE DÚVIDA, CONSULTAR A ARQUITETA ANTES DA EXECUÇÃO;

PROPRIETÁRIOS: FELINTO DOS SANTOS DOURADO E ROSIMERE DIAS RUA UM, S/N - LOTEAMENTO ANTÔNIO DOURADO NETO IPOJUCA - PE	P 01 1:50	PROJETO DE INTERIORES RESIDÊNCIA UNIFAMILIAR DENOMINAÇÕES: DETALHAMENTO DE BANCADA - A. SERVIÇO	UNE ARQUITETURA RAISSA R. FONSÊCA DE MOURA CAU: A276218-8 CONTATOS: 9 9403-3008 contatounearquitetura2023@gmail.com @unearquitetura_ @uneplanejados	UNE ARQUITETURA E MÓVEIS PLANEJADOS