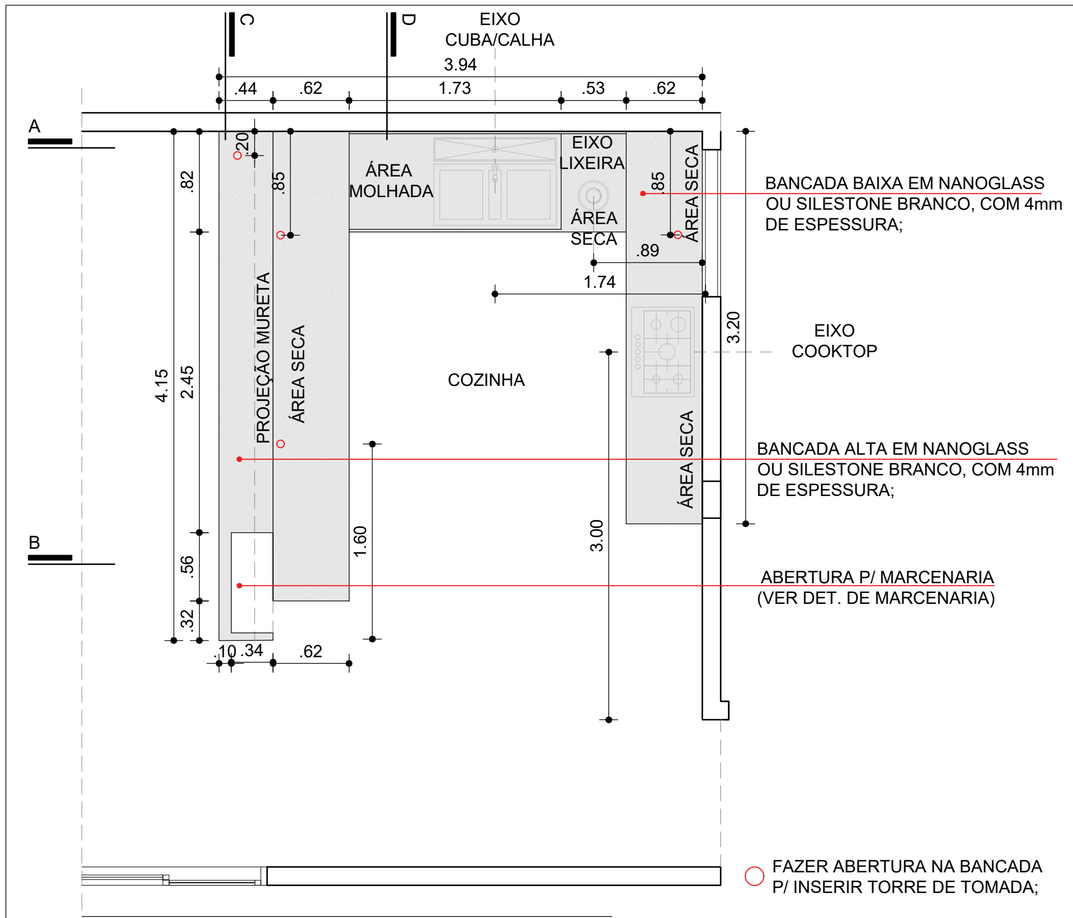

PLANTA BAIXA - COZINHA

BANCADA

ESCALA 1/50

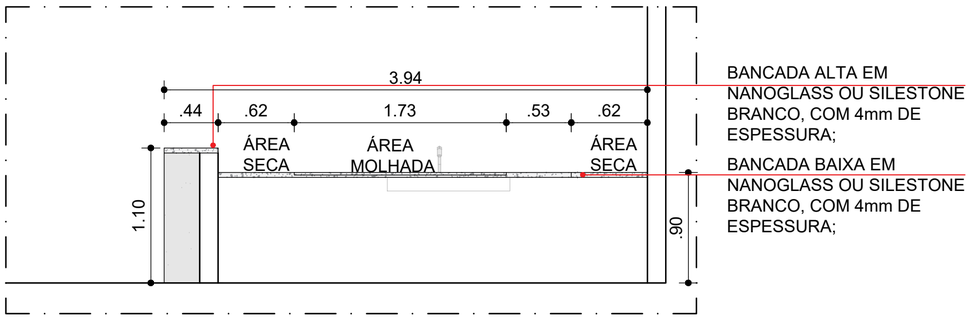

ELEVAÇÃO A - COZINHA

BANCADA

ESCALA 1/50

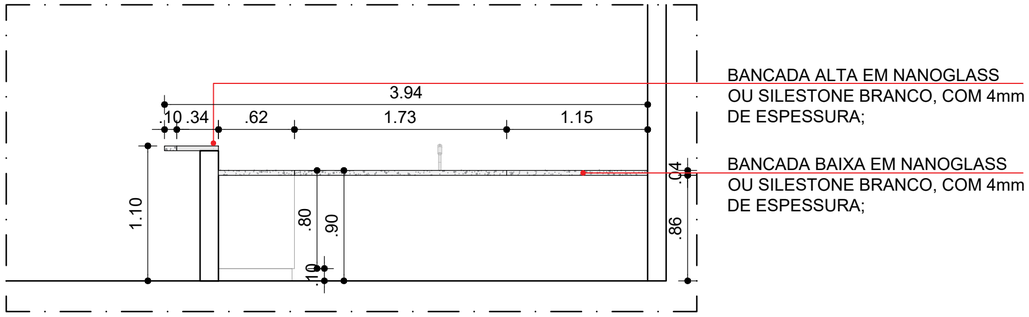

ELEVAÇÃO B - COZINHA

BANCADA

ESCALA 1/50

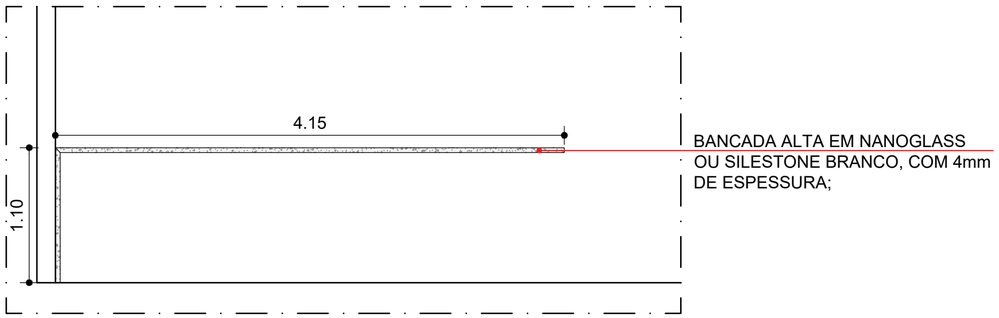

ELEVAÇÃO C - COZINHA

BANCADA

ESCALA 1/50

ELEVAÇÃO D - COZINHA

BANCADA

ESCALA 1/50

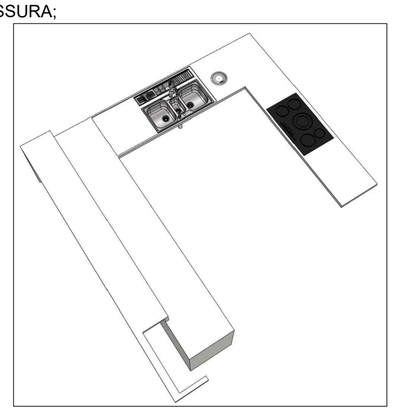

PERSPECTIVA - COZINHA

BANCADA

SEM ESCALA

PROPRIETÁRIOS: FELINTO DOS SANTOS DOURADO E ROSIMERE DIAS RUA UM, S/N - LOTEAMENTO ANTÔNIO DOURADO NETO IPOJUCA - PE	P 01 1:50	PROJETO DE INTERIORES RESIDÊNCIA UNIFAMILIAR DENOMINAÇÕES: DETALHAMENTO DE BANCADA - COZINHA	UNE ARQUITETURA RAISSA R. FONSÊCA DE MOURA CAU: A276218-8 CONTATOS: 9 9403-3008 contatounearquitetura2023@gmail.com @unearquitetura_ @uneplanejados

UNE
ARQUITETURA E MÓVEIS PLANEJADOS