




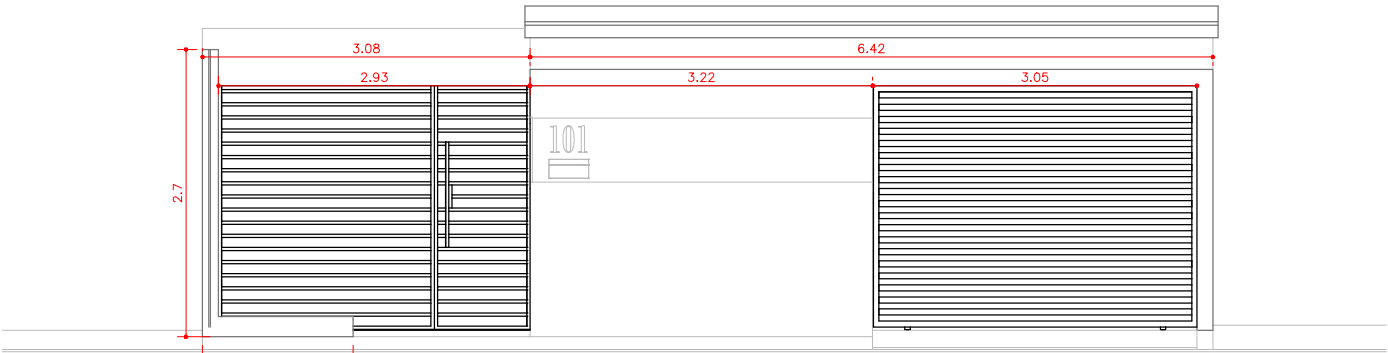




DET. FACHADA
1:100

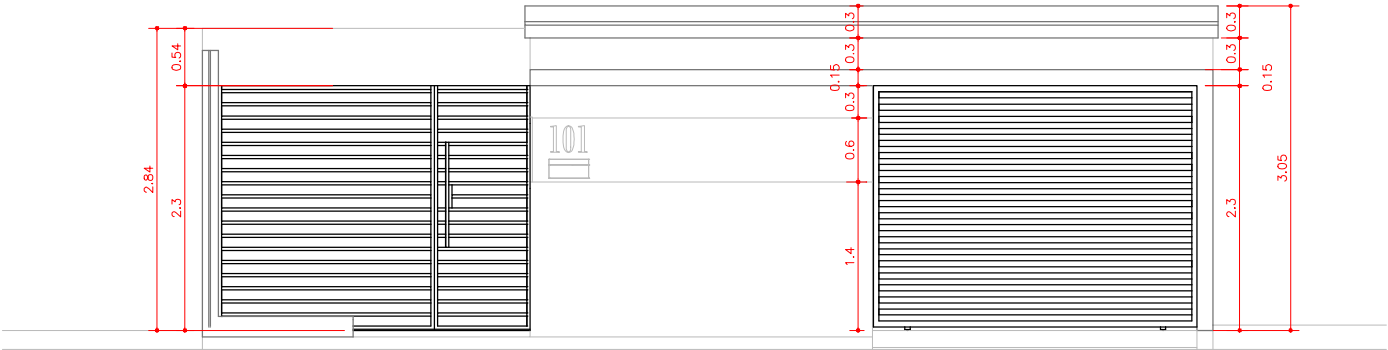


DET. FACHADA
1:100

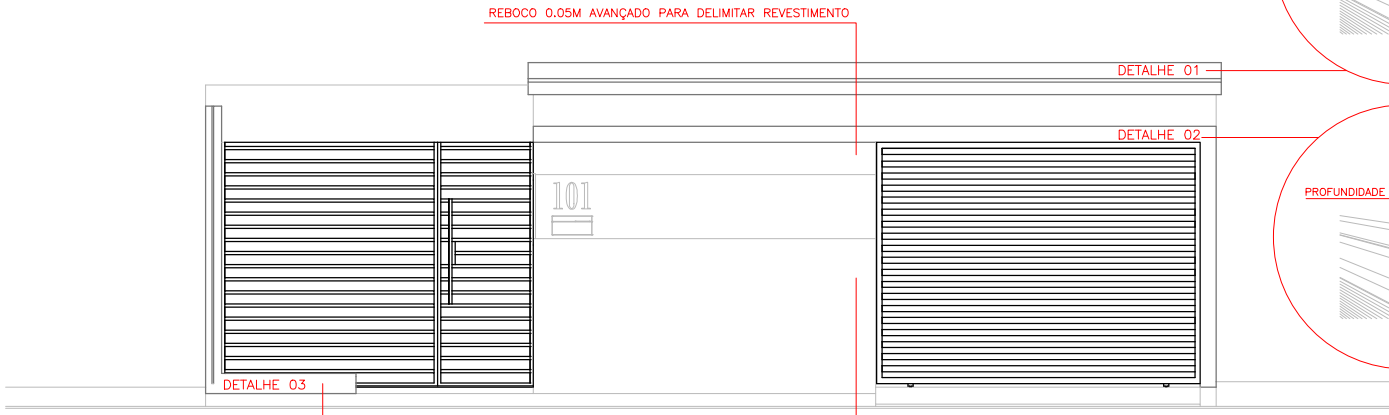


DET. FACHADA
1:100

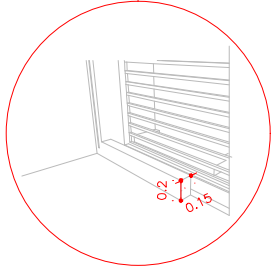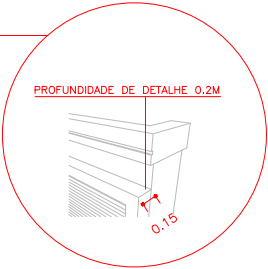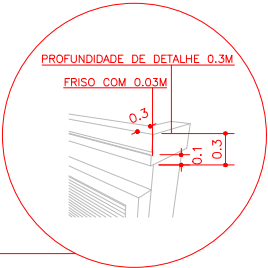


- OBSERVAÇÕES:
- 1.PORTÕES DE ACESSOS ESTÃO COM 2.30M NO PROJETO*CONFERIR NO LOCAL A MEDIDA EXATA;
 - 2.OUTRAS MEDIDAS DE ACORDO COM A PLANTA BAIXA A QUAL NOS FOI FORNECIDA;
 - 3.MEDIDAS EM METRO.

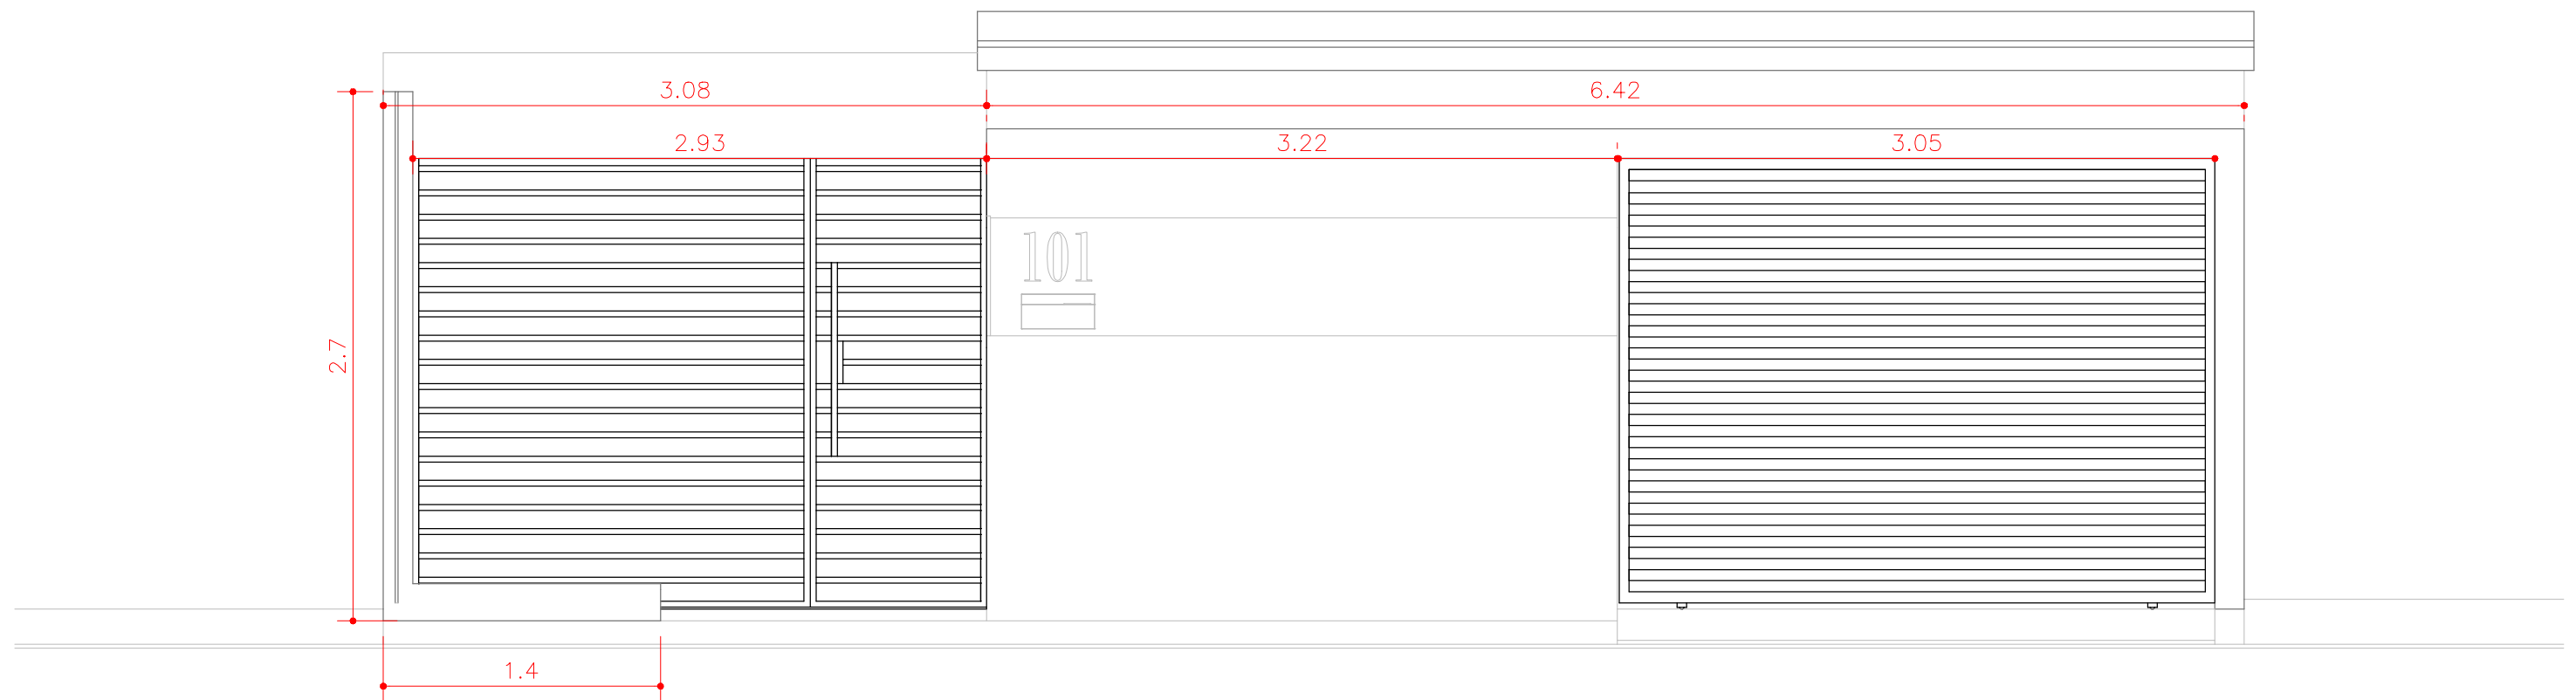

DET. FACHADA
1:100

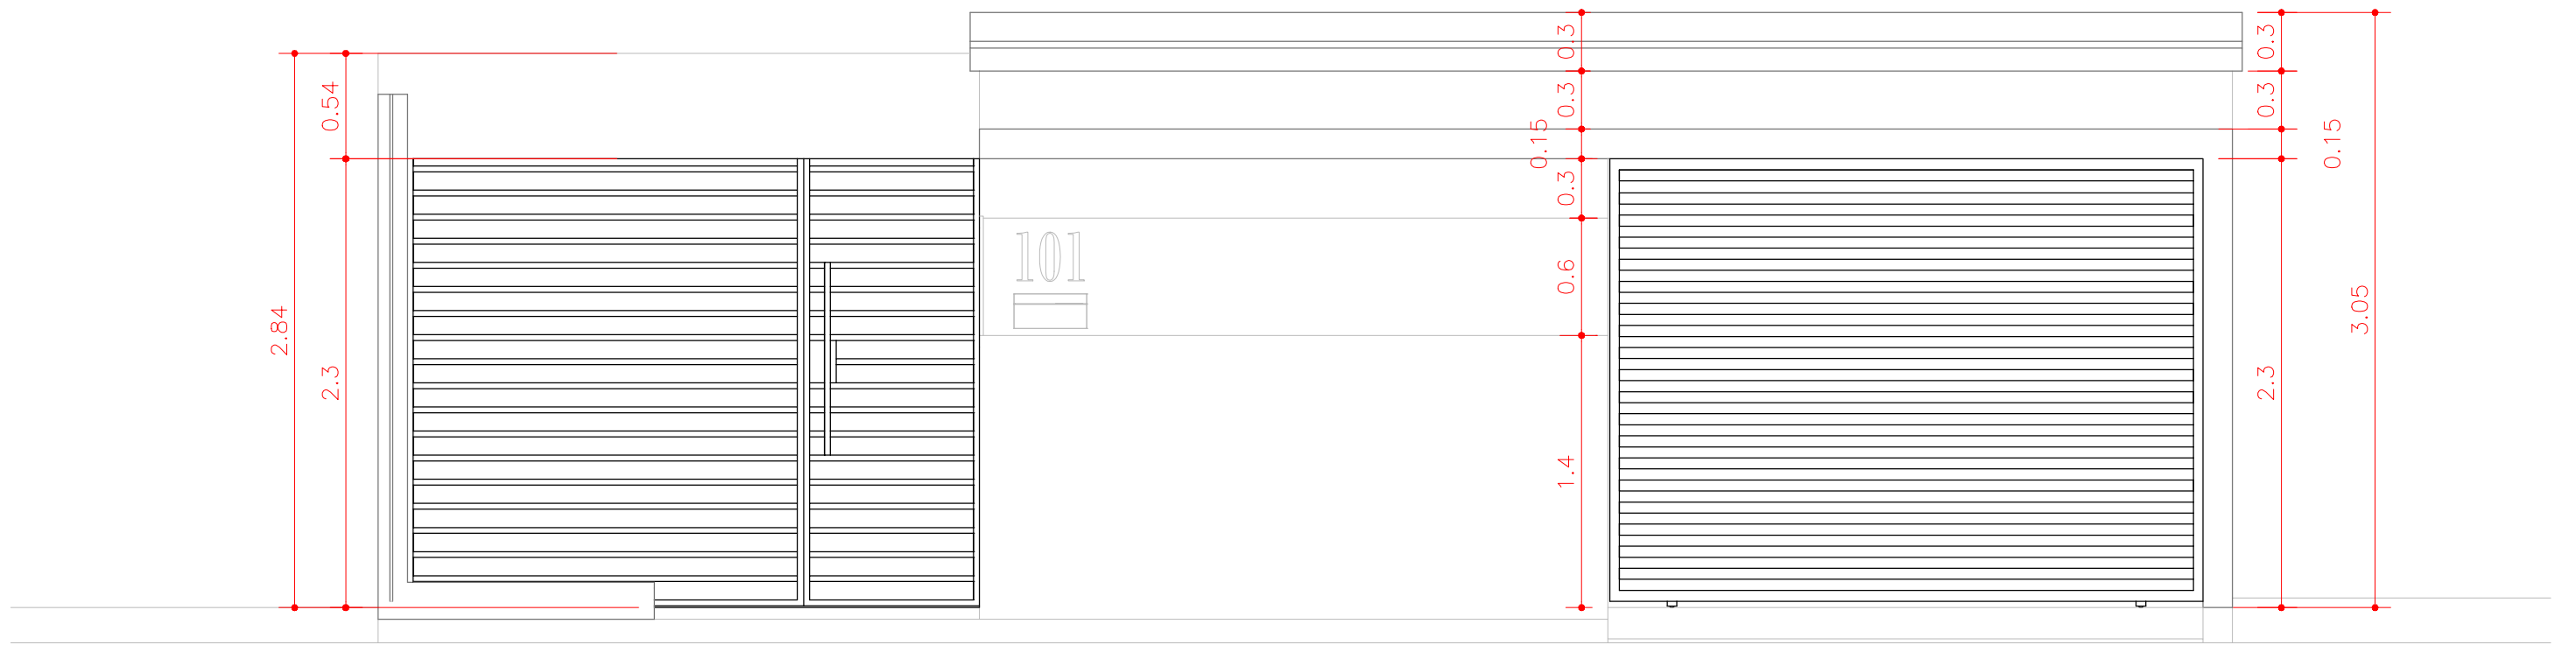


DET. FACHADA
1:100

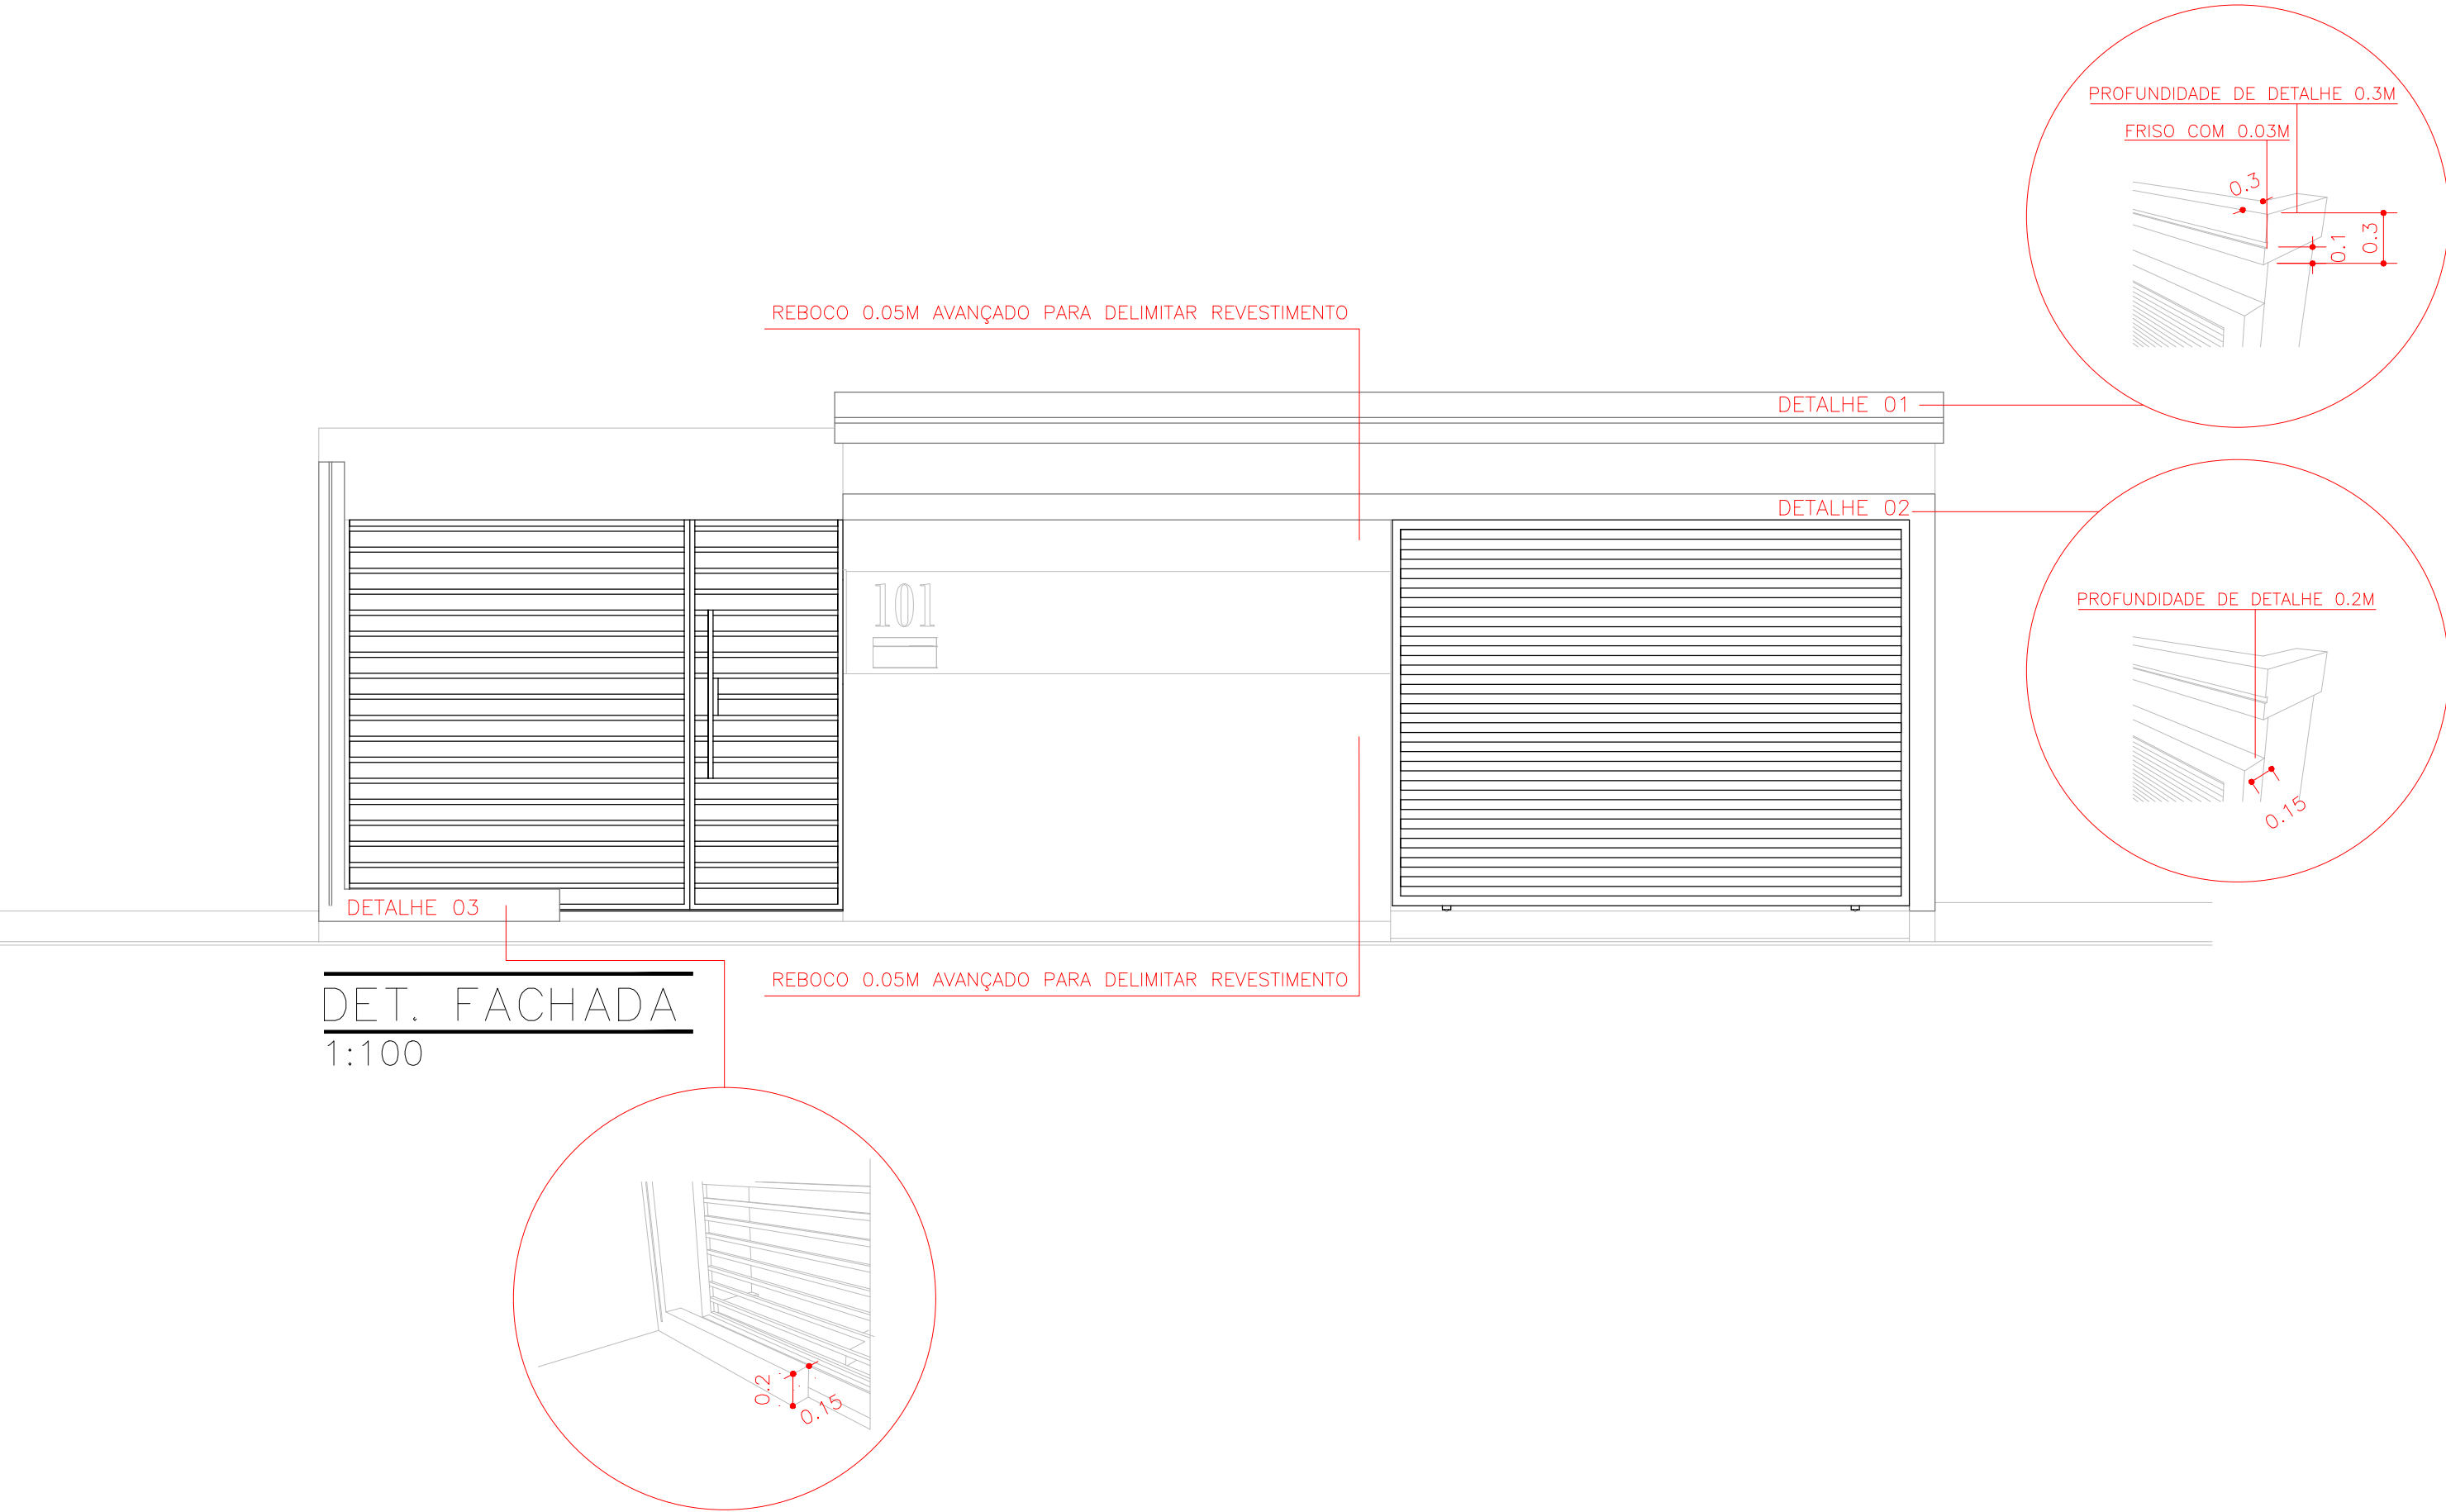

REBOCO 0.05M AVANÇADO PARA DELIMITAR REVESTIMENTO

0.23

1.15

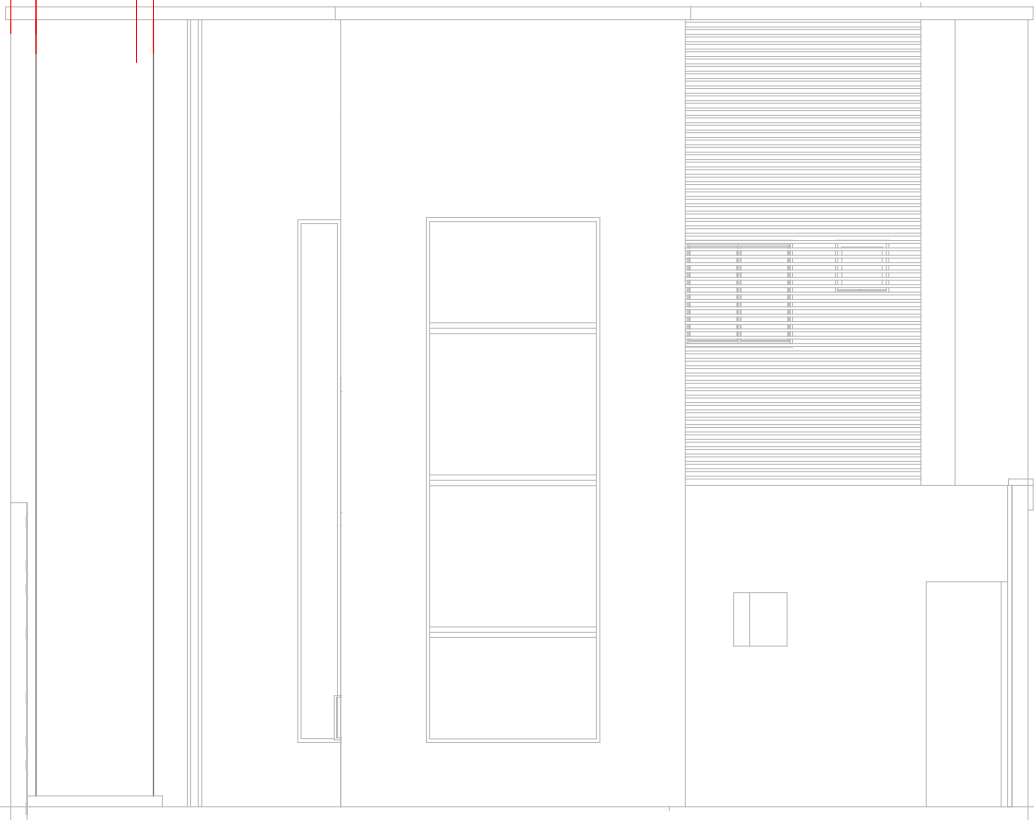

DET. FACHADA
1:100



OBSERVAÇÕES:

- 1.PORTÕES DE ACESSOS ESTÃO COM 2.30M NO PROJETO* CONFERIR NO LOCAL A MEDIDA EXATA;
- 2.OUTRAS MEDIDAS DE ACORDO COM A PLANTA BAIXA A QUAL NOS FOI FORNECIDA;
- 3.MEDIDAS EM METRO.