




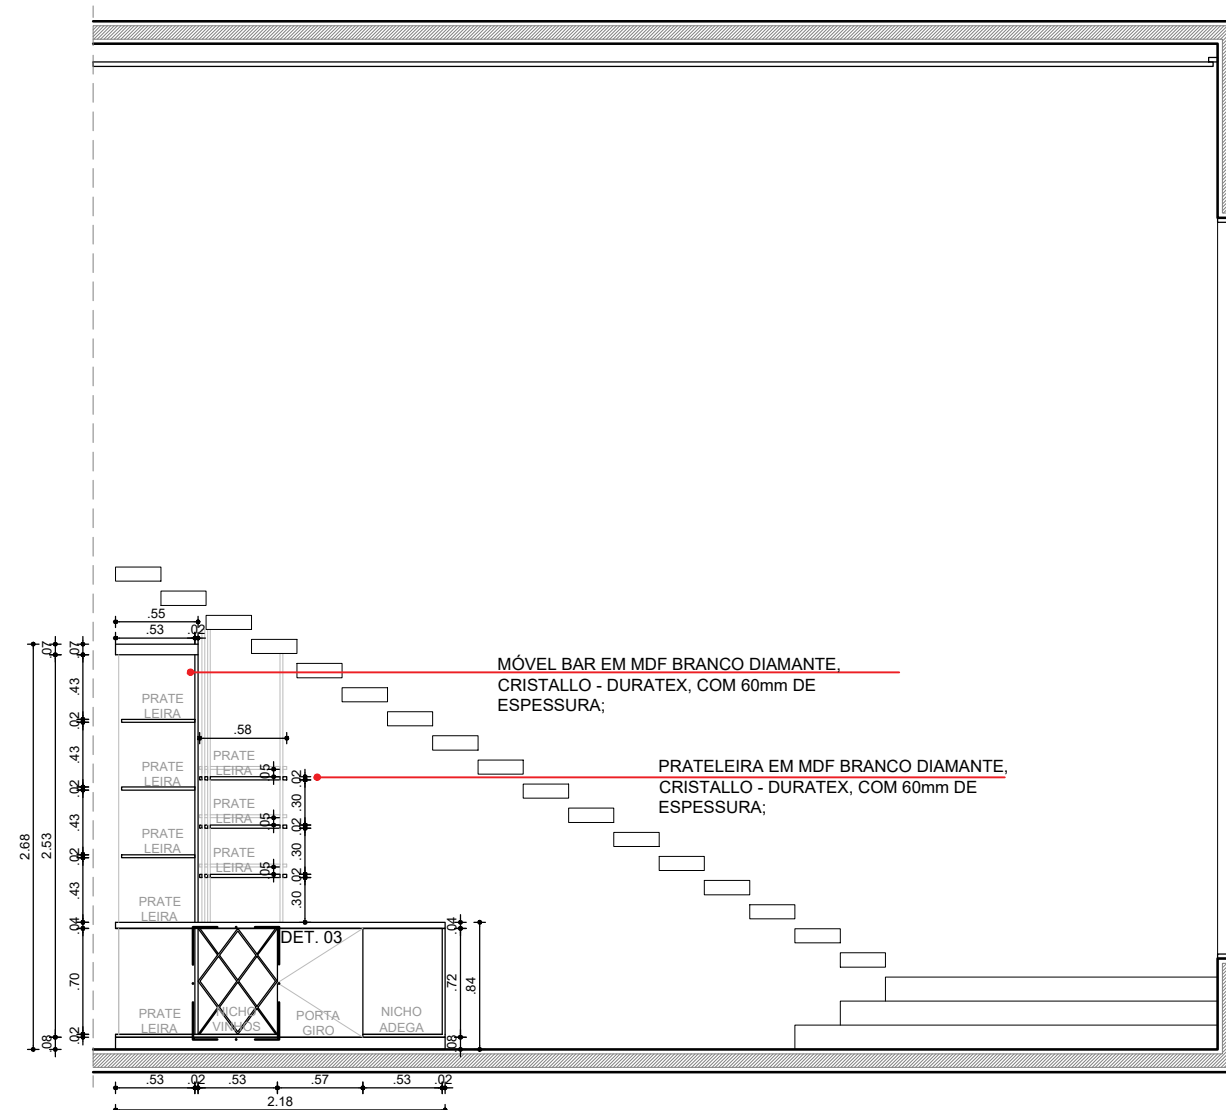


ELEVACÃO C - SALA DE ESTAR E JANTAR
MARCENARIA ESCALA 1/50

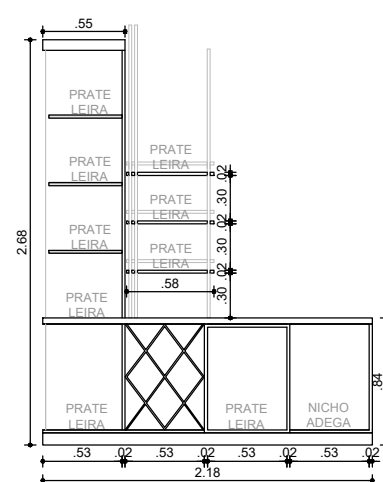


VISTA INTERNA - MÓVEL BAR
MARCENARIA ESCALA 1/50

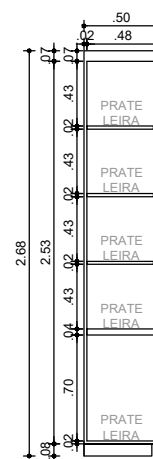


VISTA LATERAL - MÓVEL BAR
MARCENARIA ESCALA 1/50

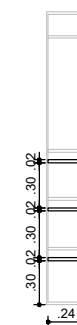

VISTA LATERAL - PRATELEIRA
MARCENARIA ESCALA 1/50

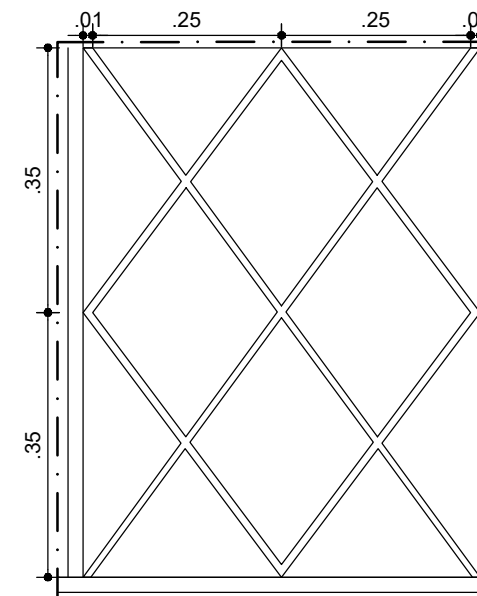

DET. 03 - NICHOS VINHOS
MARCENARIA ESCALA 1/5

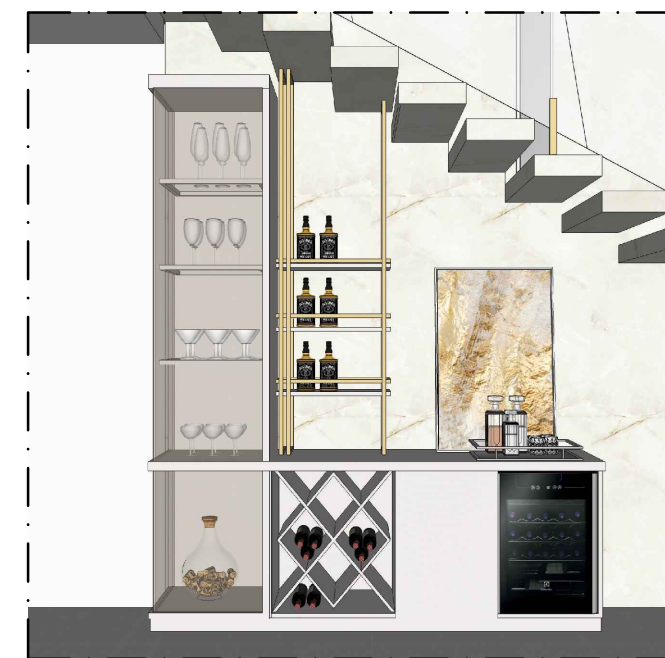

PERSPECTIVA - MÓVEL BAR
MARCENARIA SEM ESCALA

PROPRIETÁRIOS:
FELINTO DOS SANTOS DOURADO E ROSIMERE DIAS

RUA UM, S/N - LOTEAMENTO ANTÔNIO DOURADO NETO
IPOJUCA - PE

P 03

1:50

PROJETO DE INTERIORES
RESIDÊNCIA UNIFAMILIAR

DENOMINAÇÕES:
DET. MARCENARIA - SALA DE ESTAR E JANTAR

UNE ARQUITETURA
RAISSA R. FONSÊCA DE MOURA
CAU: A276218-8

CONTATOS: 9 9403-3008
contatounearquitectura2023@gmail.com
@unearquitectura_ @uneplanejados

UNE
ARQUITETURA E MÓVEIS PLANEJADOS