


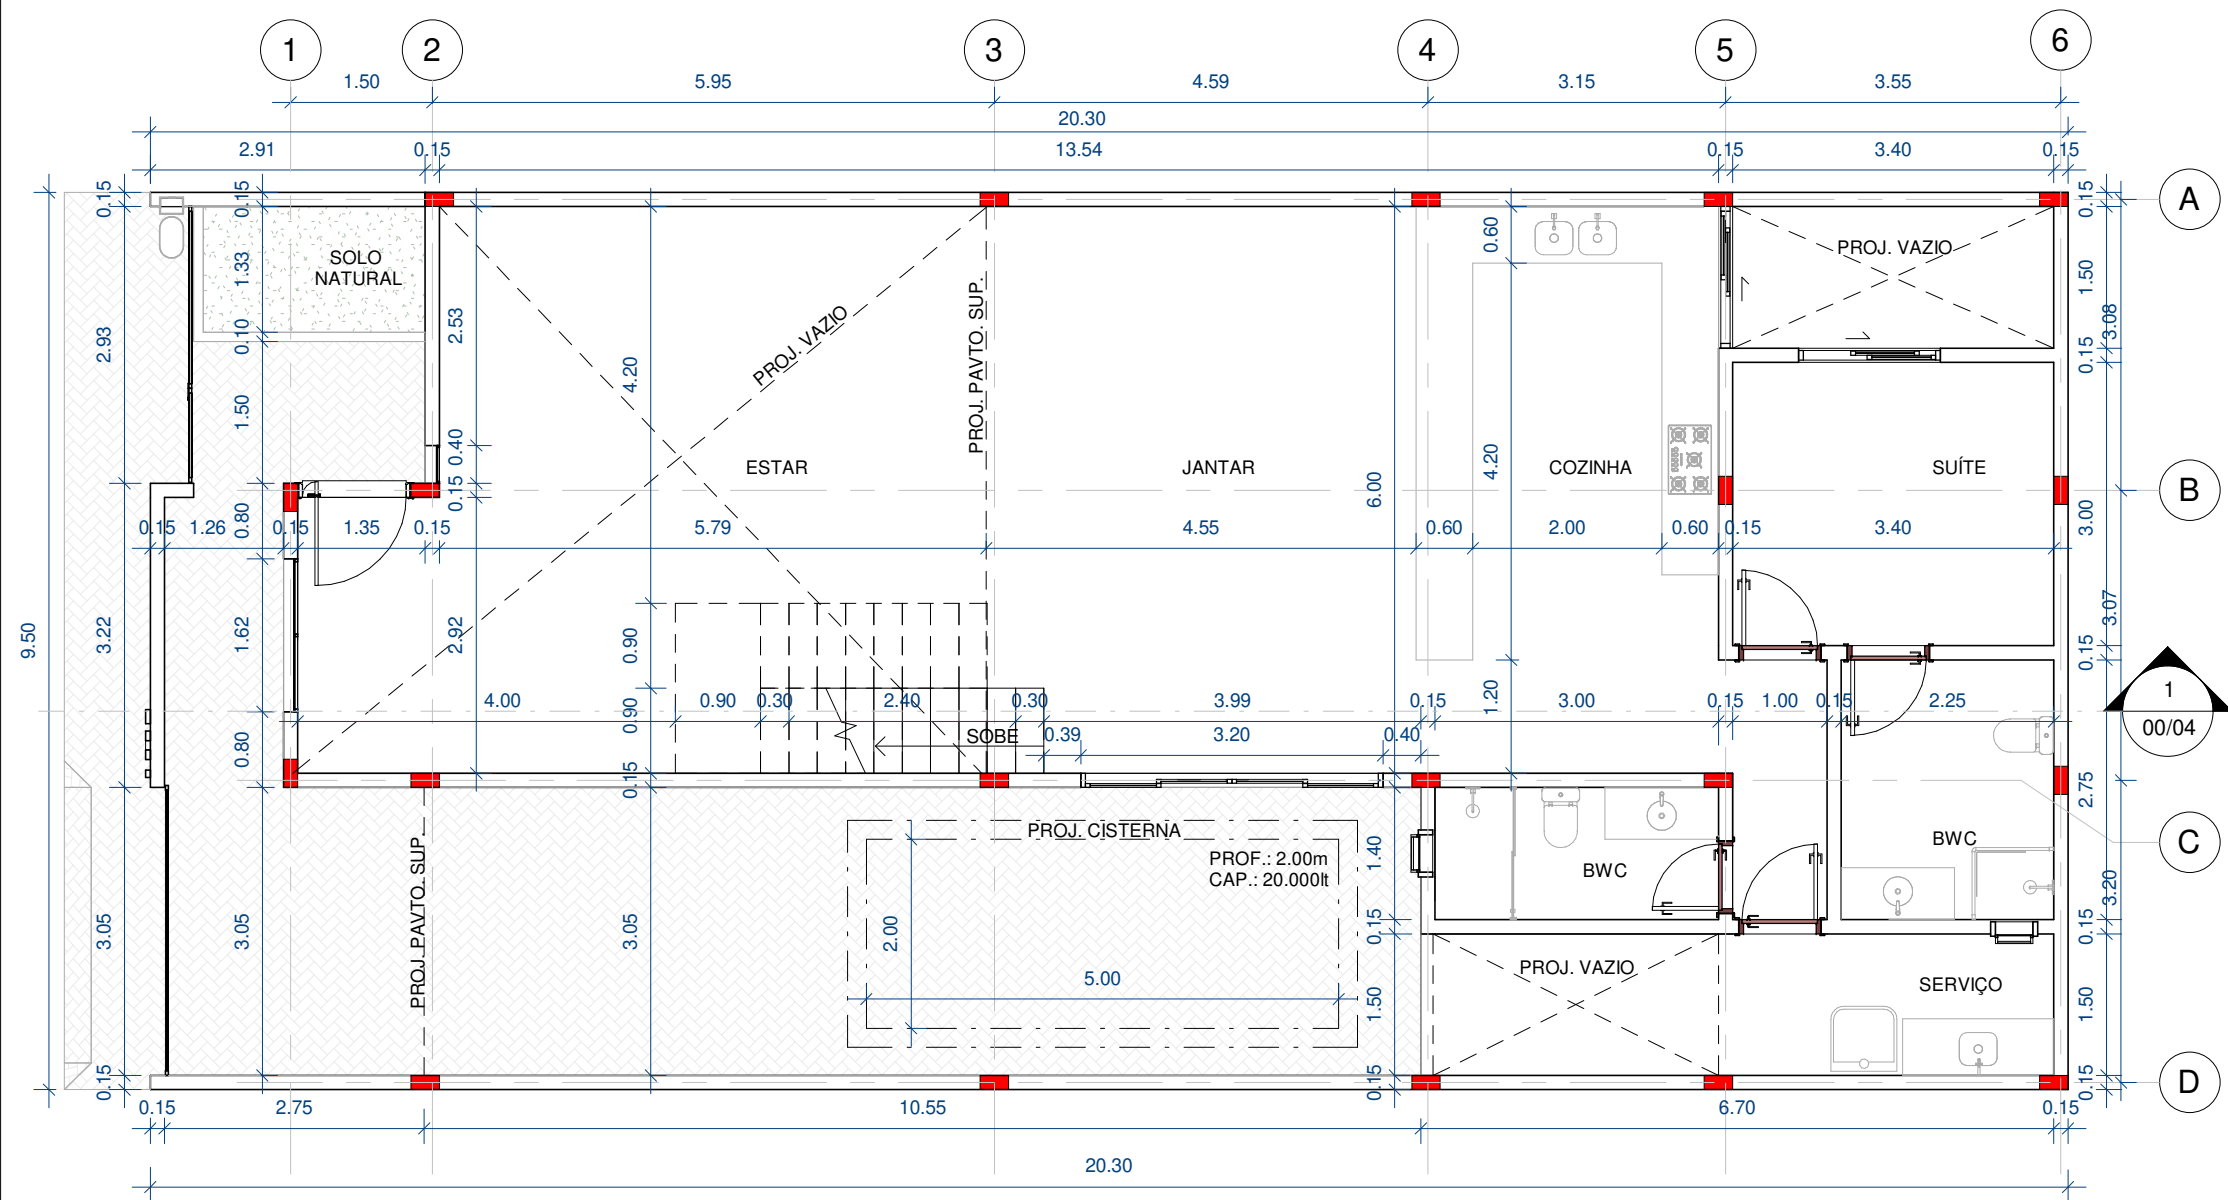

1 PLANTA CONSTRUTIVA-TÉRREO Copiar 1
1 : 80